

公共下水道の供用及び下水の処理を次のとおり開始するので、下水道法（昭和 33 年法律第 79 号）第 9 条の規定に基づき、次のとおり公示する。

なお、その関係図面は、令和 7 年 3 月 31 日に上越市都市整備部生活排水対策課、令和 7 年 4 月 1 日から令和 7 年 4 月 13 日まで上越市ガス水道局下水道課において一般の縦覧に供する。

令和 7 年 3 月 31 日

上越市長 中 川 幹 太


記

- 1 公共下水道の供用及び下水の処理を開始する年月日
令和 7 年 3 月 31 日
- 2 公共下水道の供用及び下水の処理を開始する区域並びに下水の処理を行う終末処理場の位置及び名称

公共下水道の供用及び下水の処理を開始する区域	終末処理場の位置及び名称
(八千浦処理地区) 大字下荒浜の一部	上越市大字藤野新田 255 番地 1 上越市下水道センター
(有田処理地区) 大字富岡の一部	
(春日南部処理地区) 大字岩木の一部	
(高田西部処理地区) 大貫三丁目の一部	
(稲田処理地区) 大字四ヶ所の一部、稲田一丁目の一部、鴨島一丁目の一部、 鴨島三丁目の一部、子安新田の一部、とよばの一部	
(高田南部処理地区) 大字石沢の一部	

- 3 供用を開始しようとする排水施設の位置
別添図面のとおり
- 4 供用を開始しようとする排水施設の合流式又は分流式の別
分流式

公共下水道供用開始区域図
(八千浦処理地区)

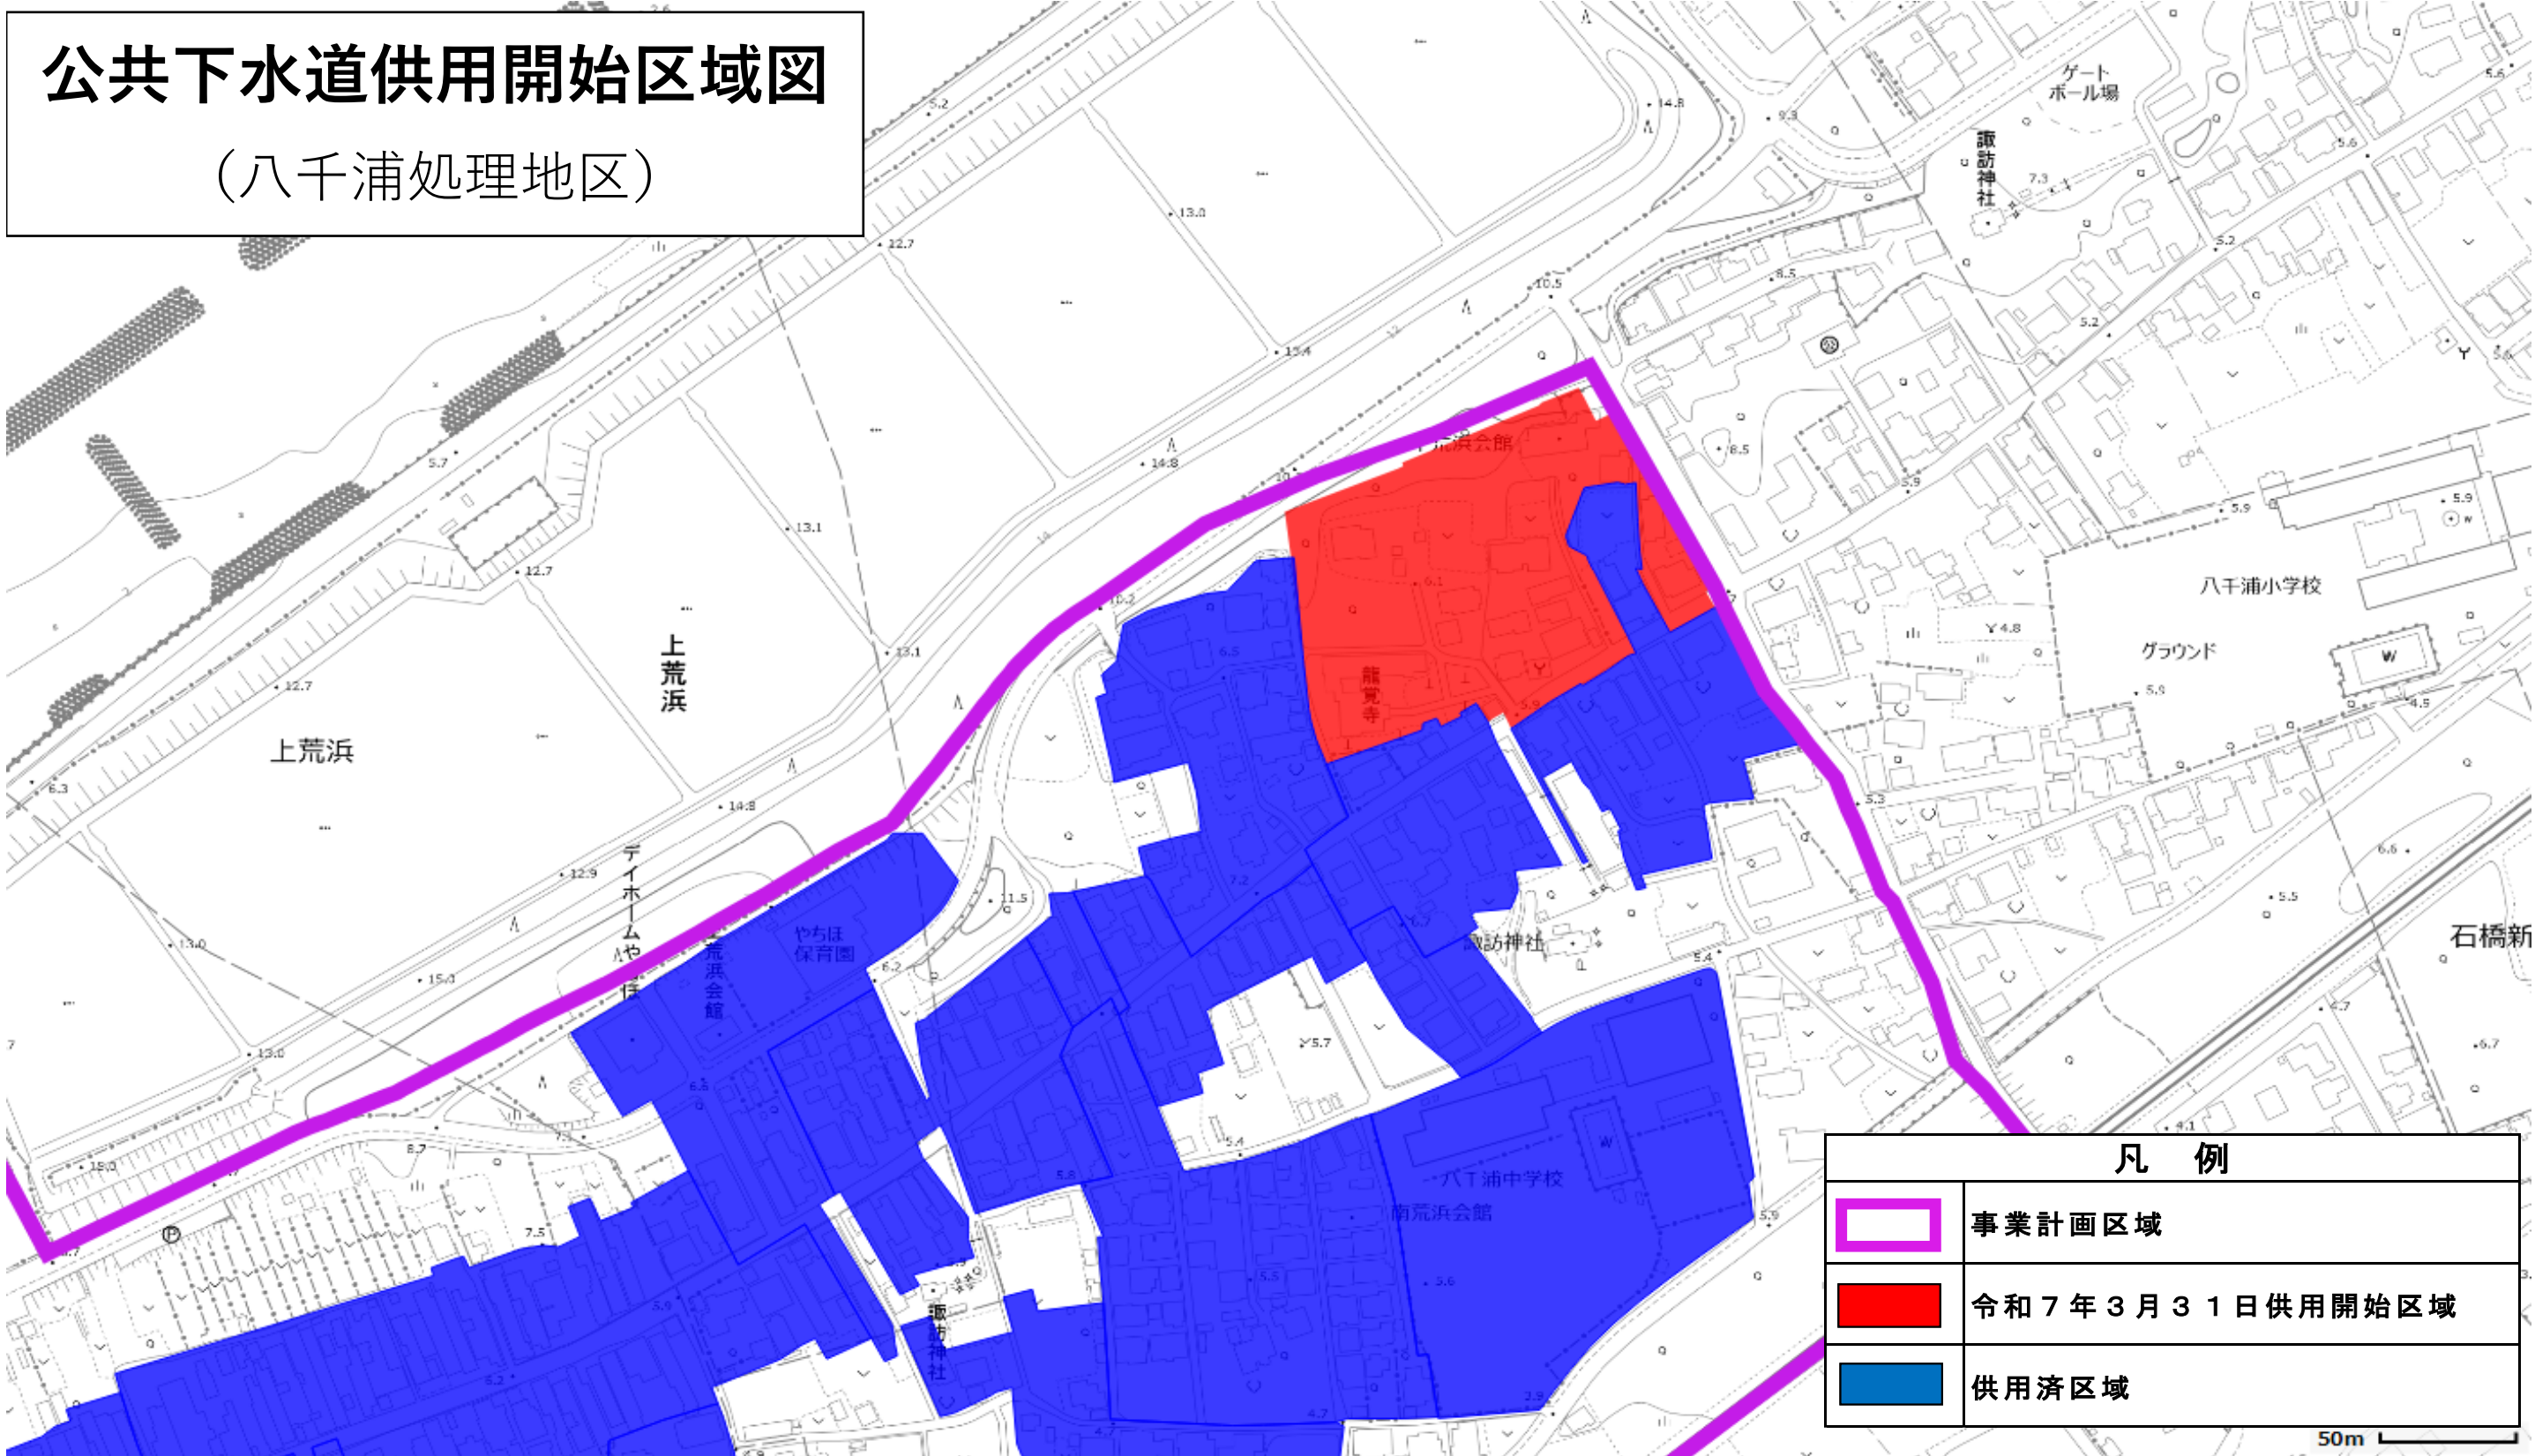

公共下水道供用開始区域図 (富岡処理地区)

富岡公園
富岡公民館
富岡 I C
上越 I C
上越バブルステーション
MEGAドン・キホーテ
上越インター店
ひらせいホームセンター
上越ウイング店
コメリホームセンター
上越店
公園
安楽寺
わかさ保育室
公園
上越市農業研修センター
坂路・河川原線


凡 例	
	事業計画区域
	令和 7 年 3 月 3 1 日 供用開始区域
	供用済区域

50m


凡 例	
	事業計画区域
	令和 7 年 3 月 3 1 日 供用開始区域
	供用済区域

公共下水道供用開始区域図

(春日南部処理地区)

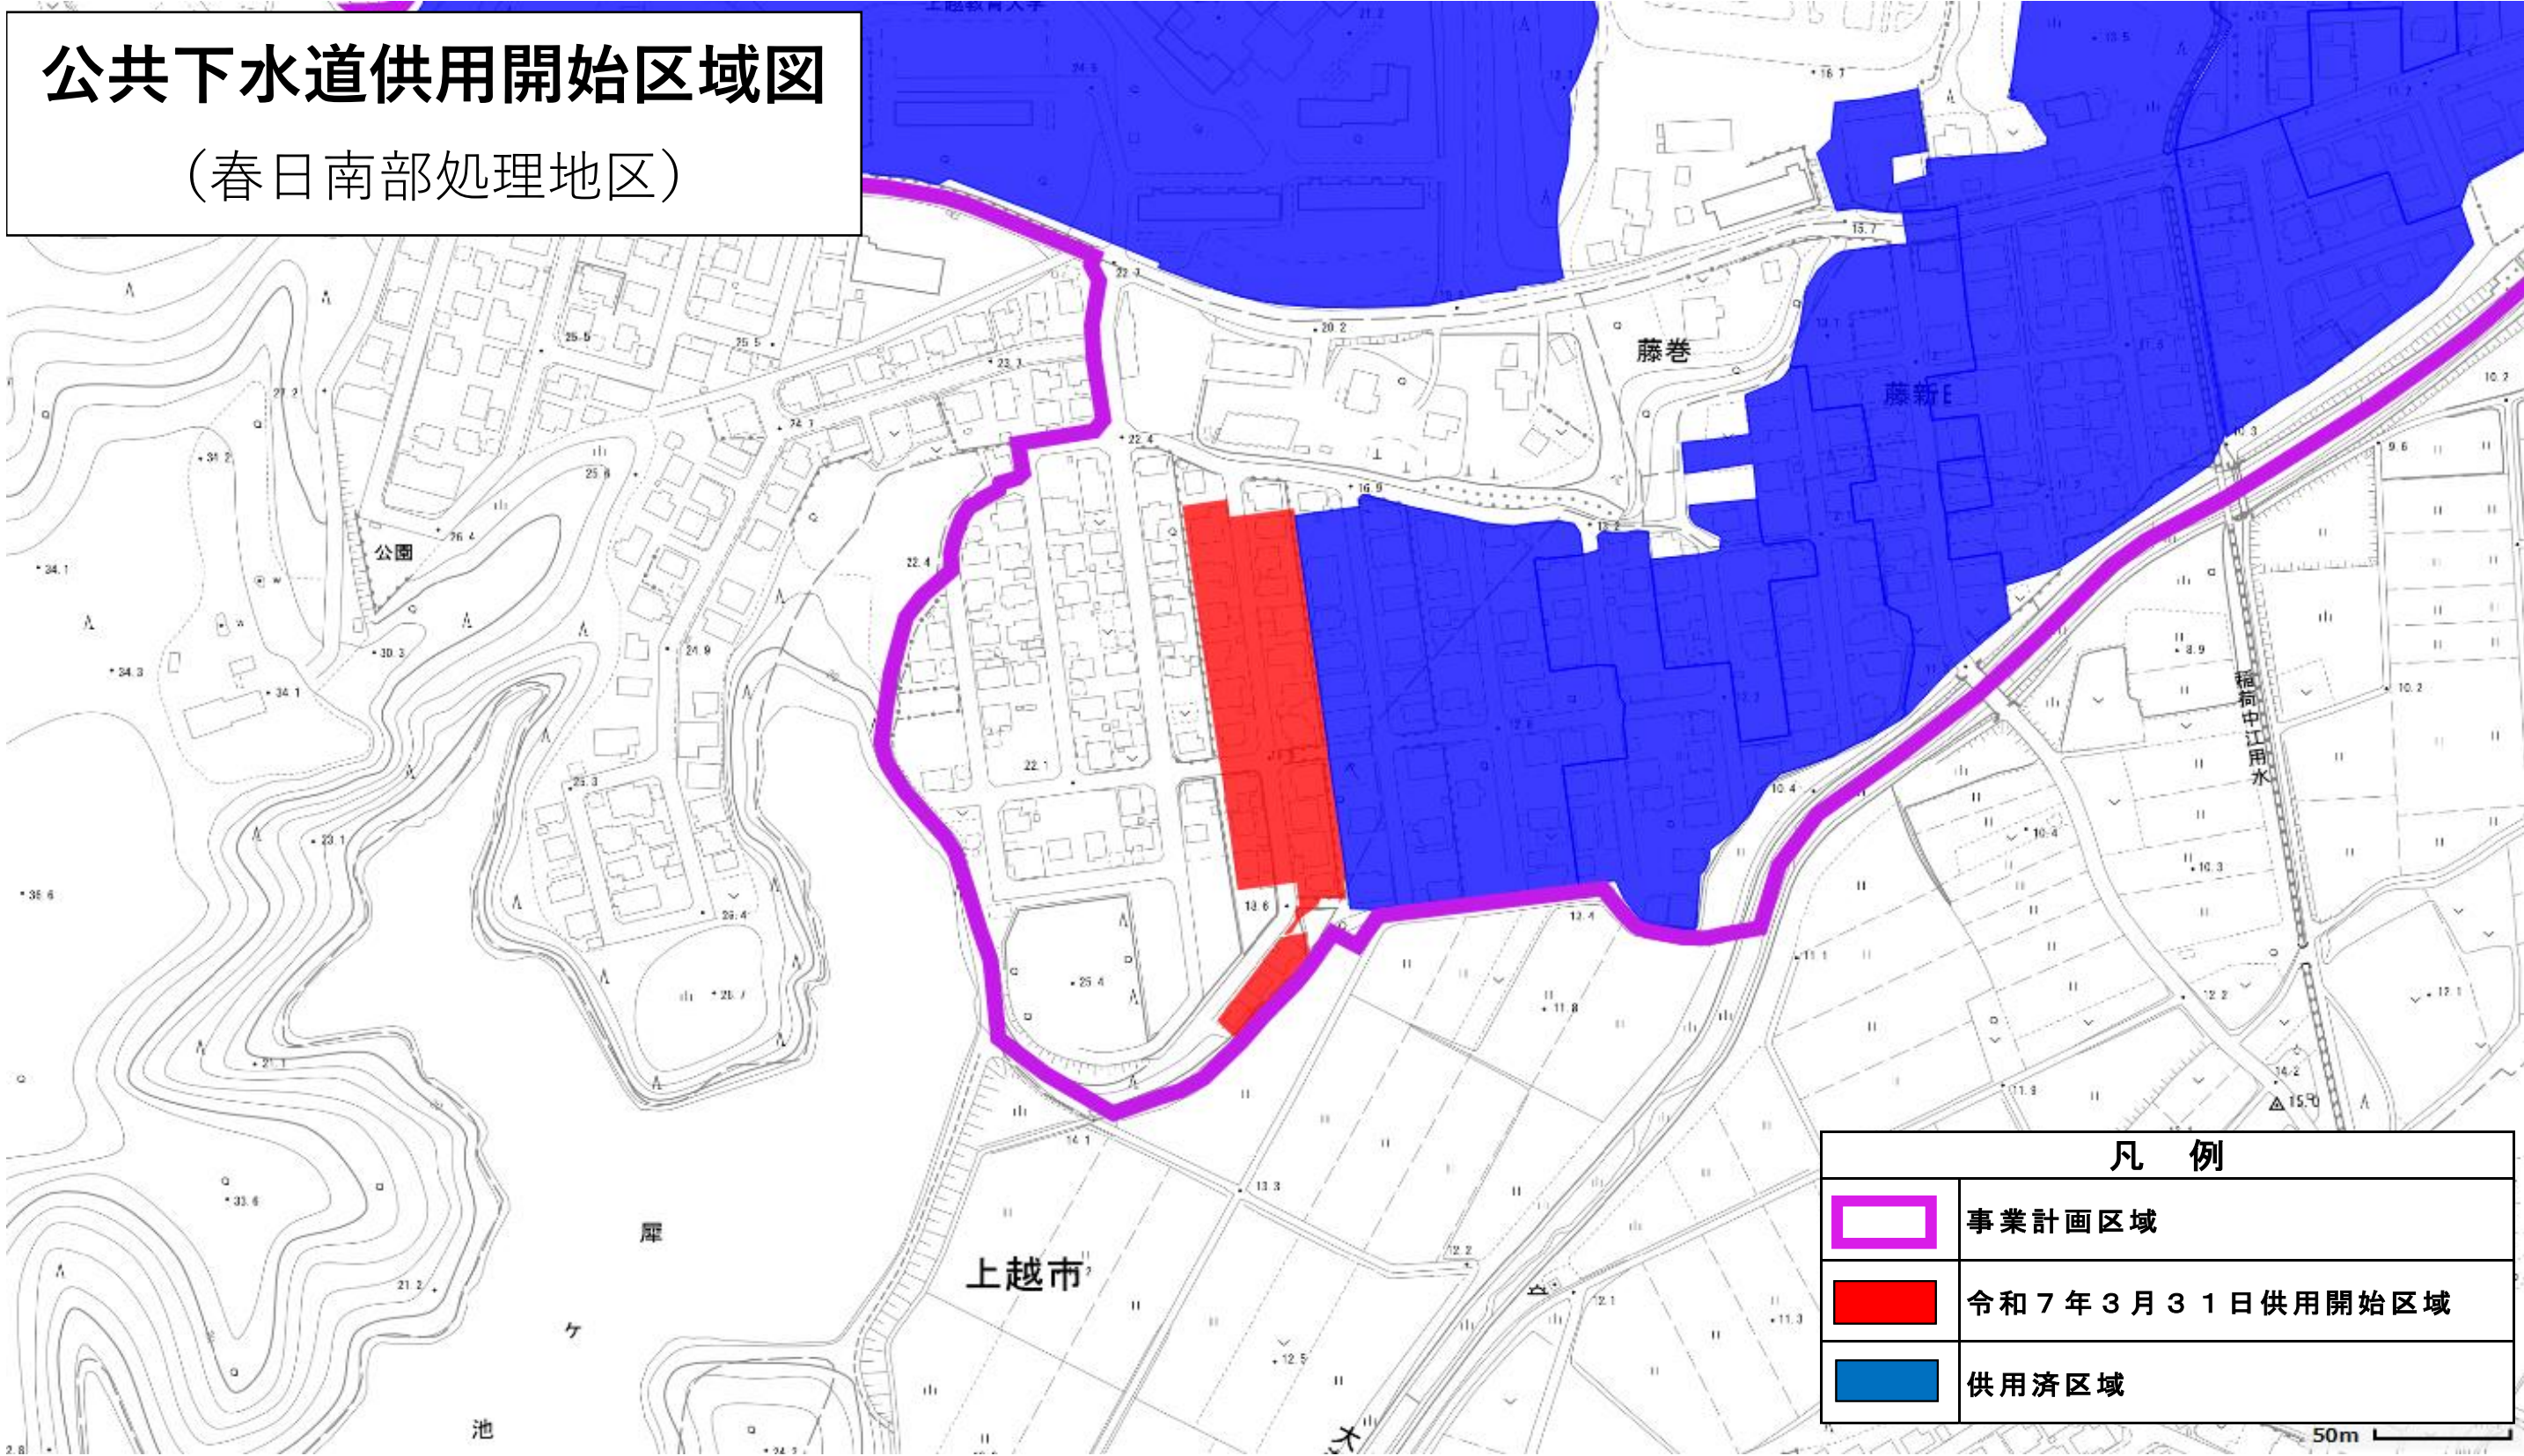


公共下水道供用開始区域図 (高田西部処理地区)

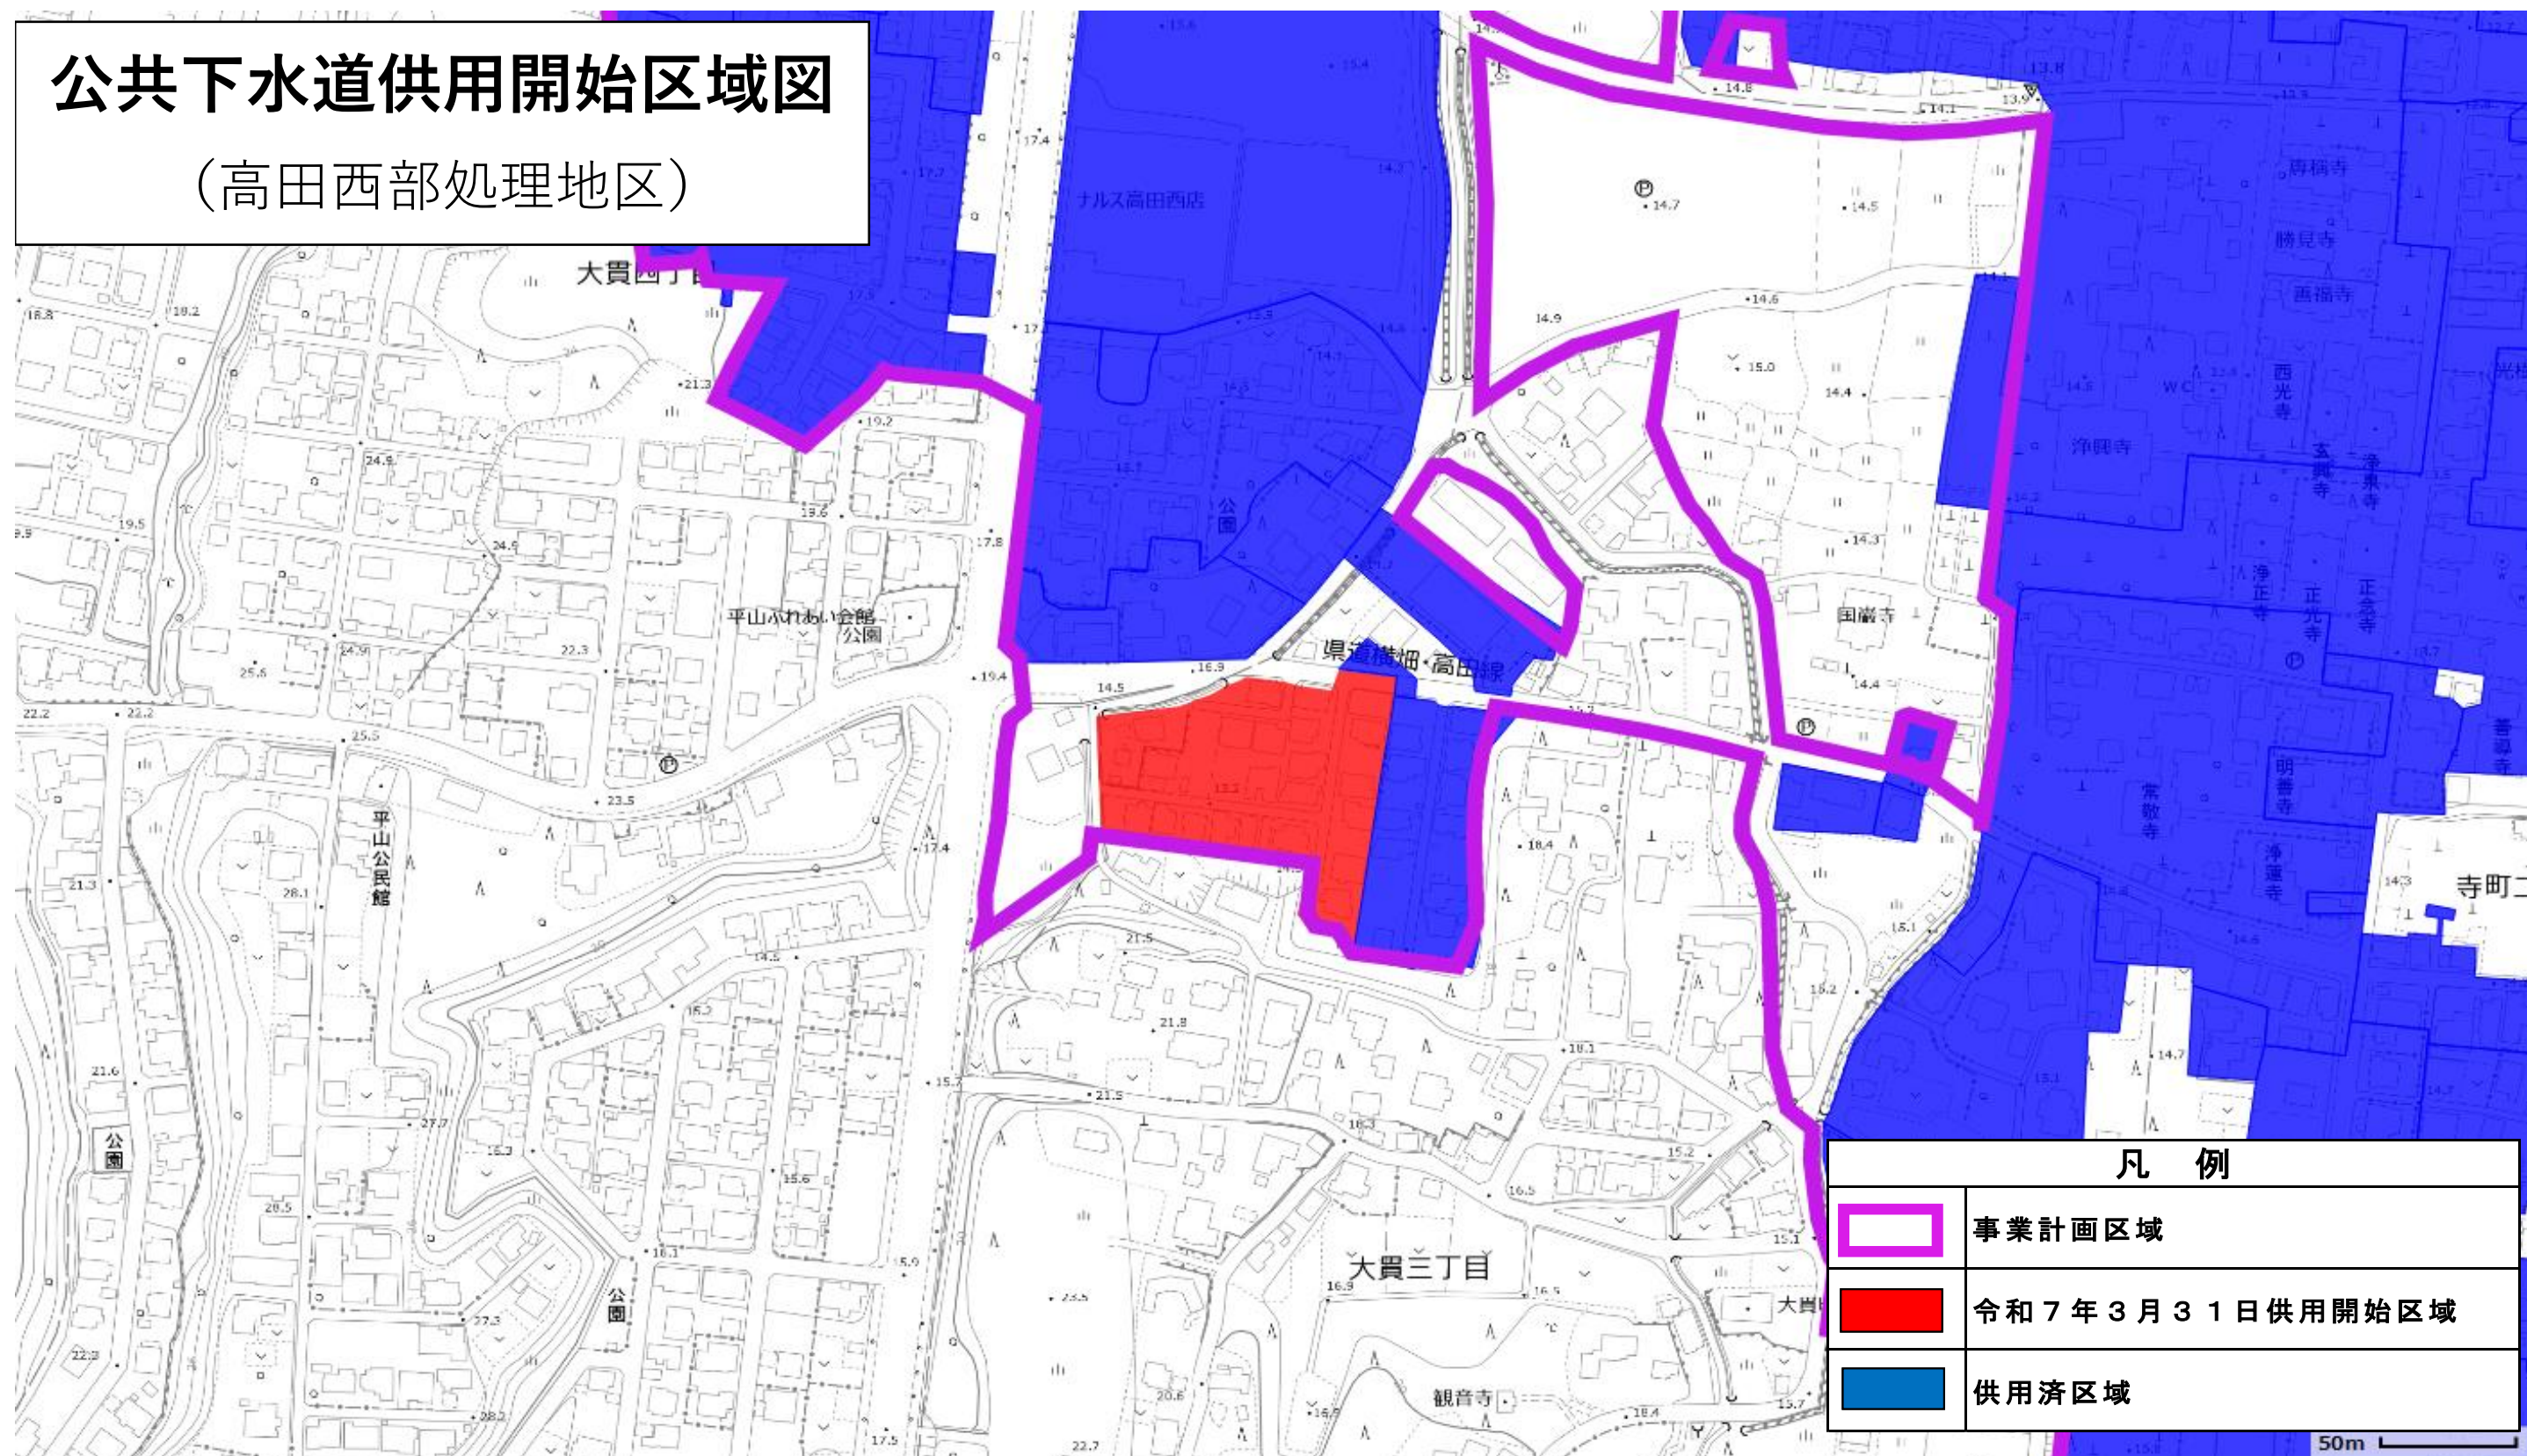

公共下水道供用開始区域図

(稲田処理地区)

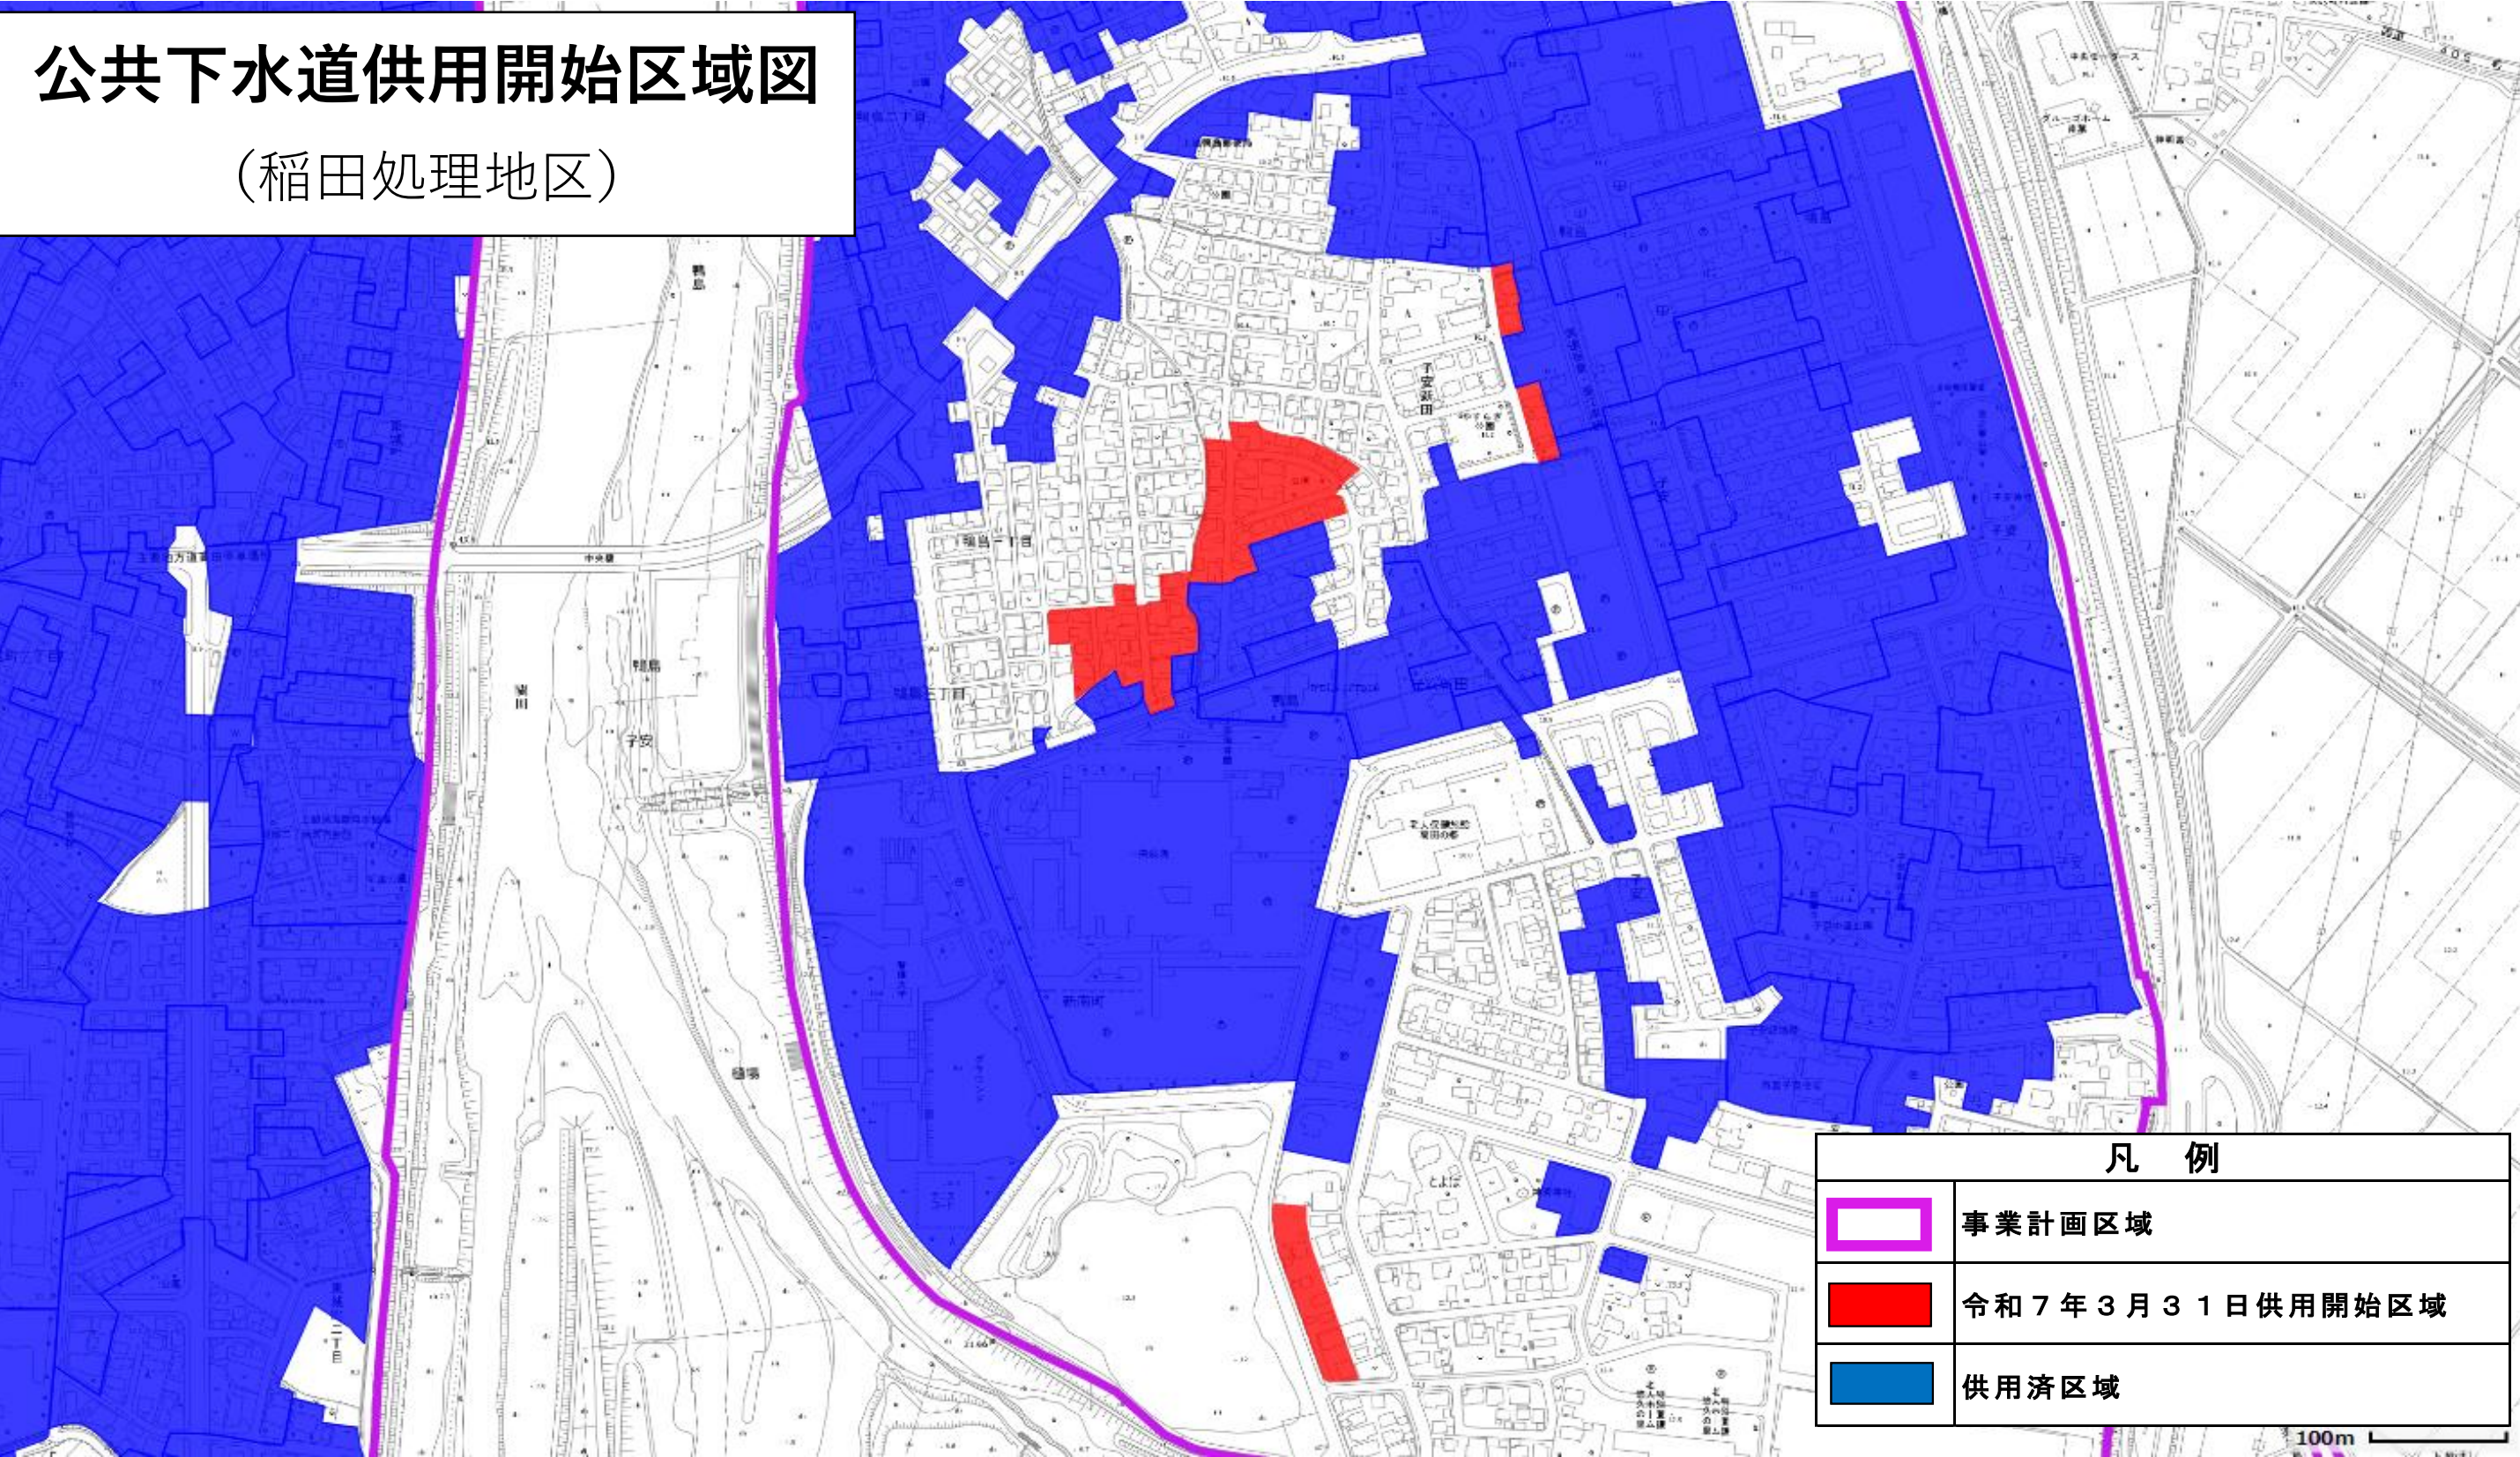

公共下水道供用開始区域図 (稲田処理地区)


上柳田
稲田三丁目
稲田二丁目
稲田一丁目
上稲田
西市野口

事業計画区域

令和7年3月31日供用開始区域


供用済区域

100m

 	事業計画区域
	令和7年3月31日供用開始区域
	供用済区域

100m


公共下水道供用開始区域図 (高田南部処理地区)

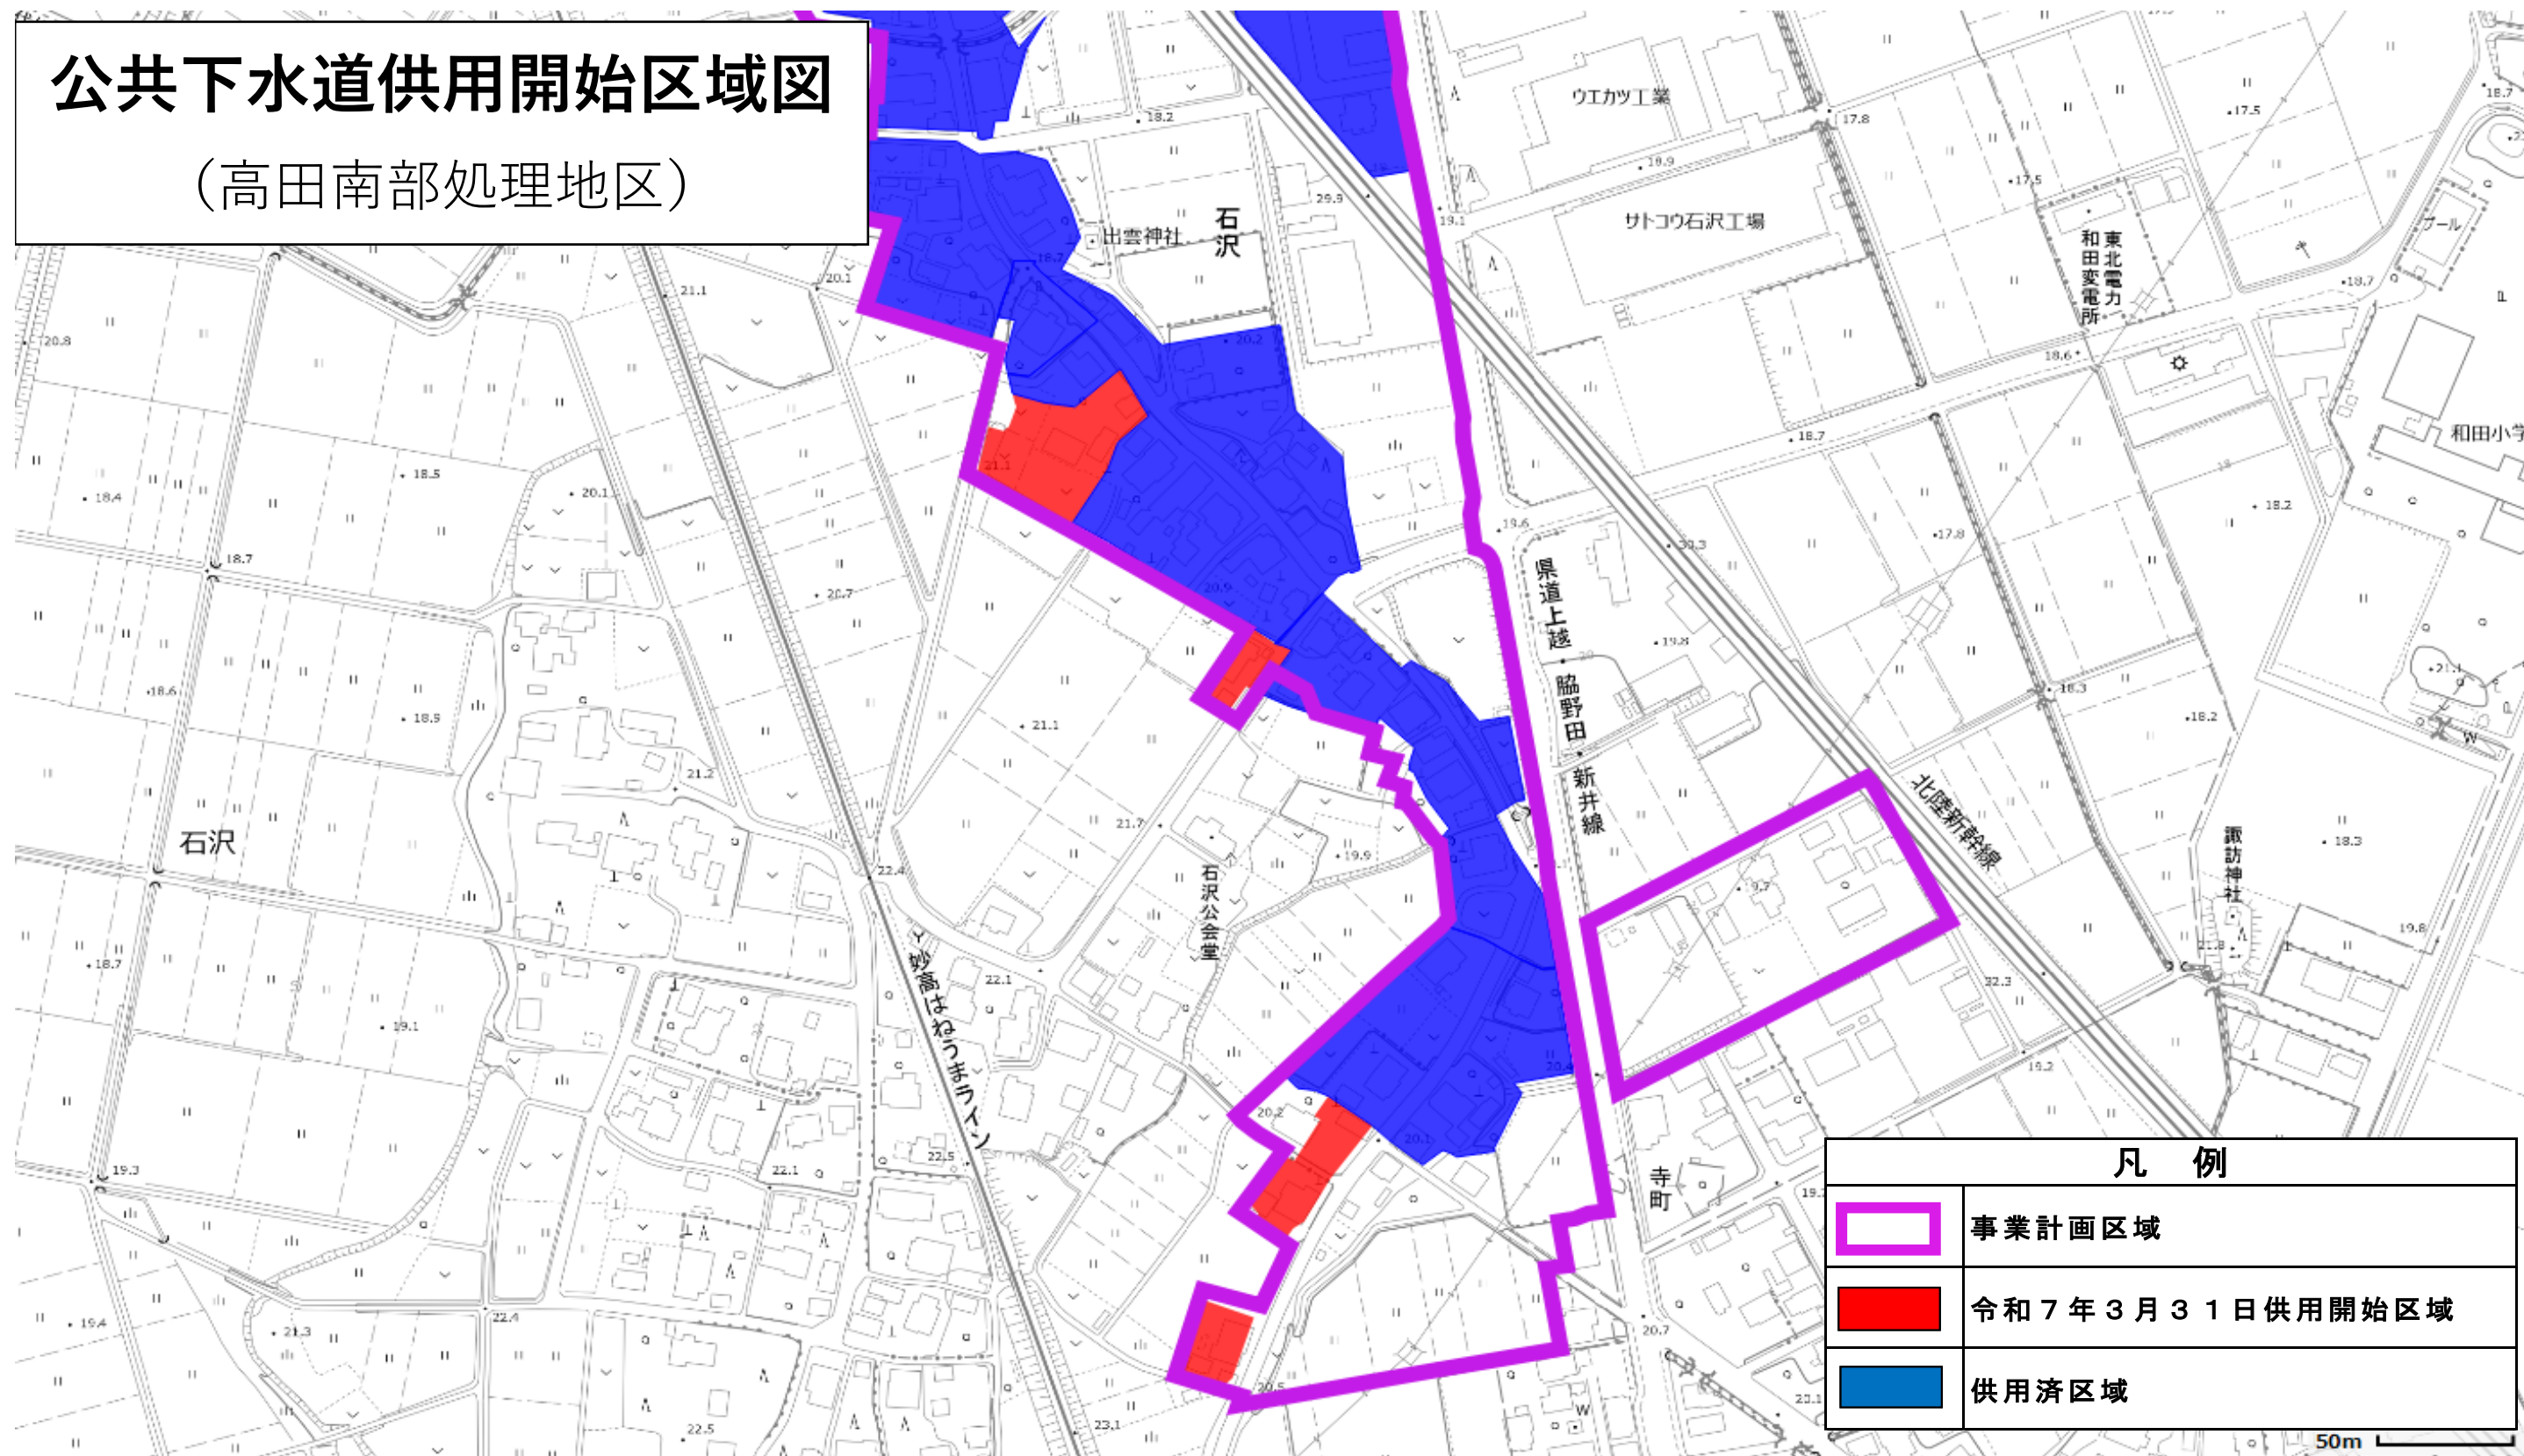

凡 例

	事業計画区域
	令和7年3月31日供用開始区域
	供用済区域

公共下水道供用開始区域図（詳細図）
（八千浦処理地区）
大字下荒浜の一部

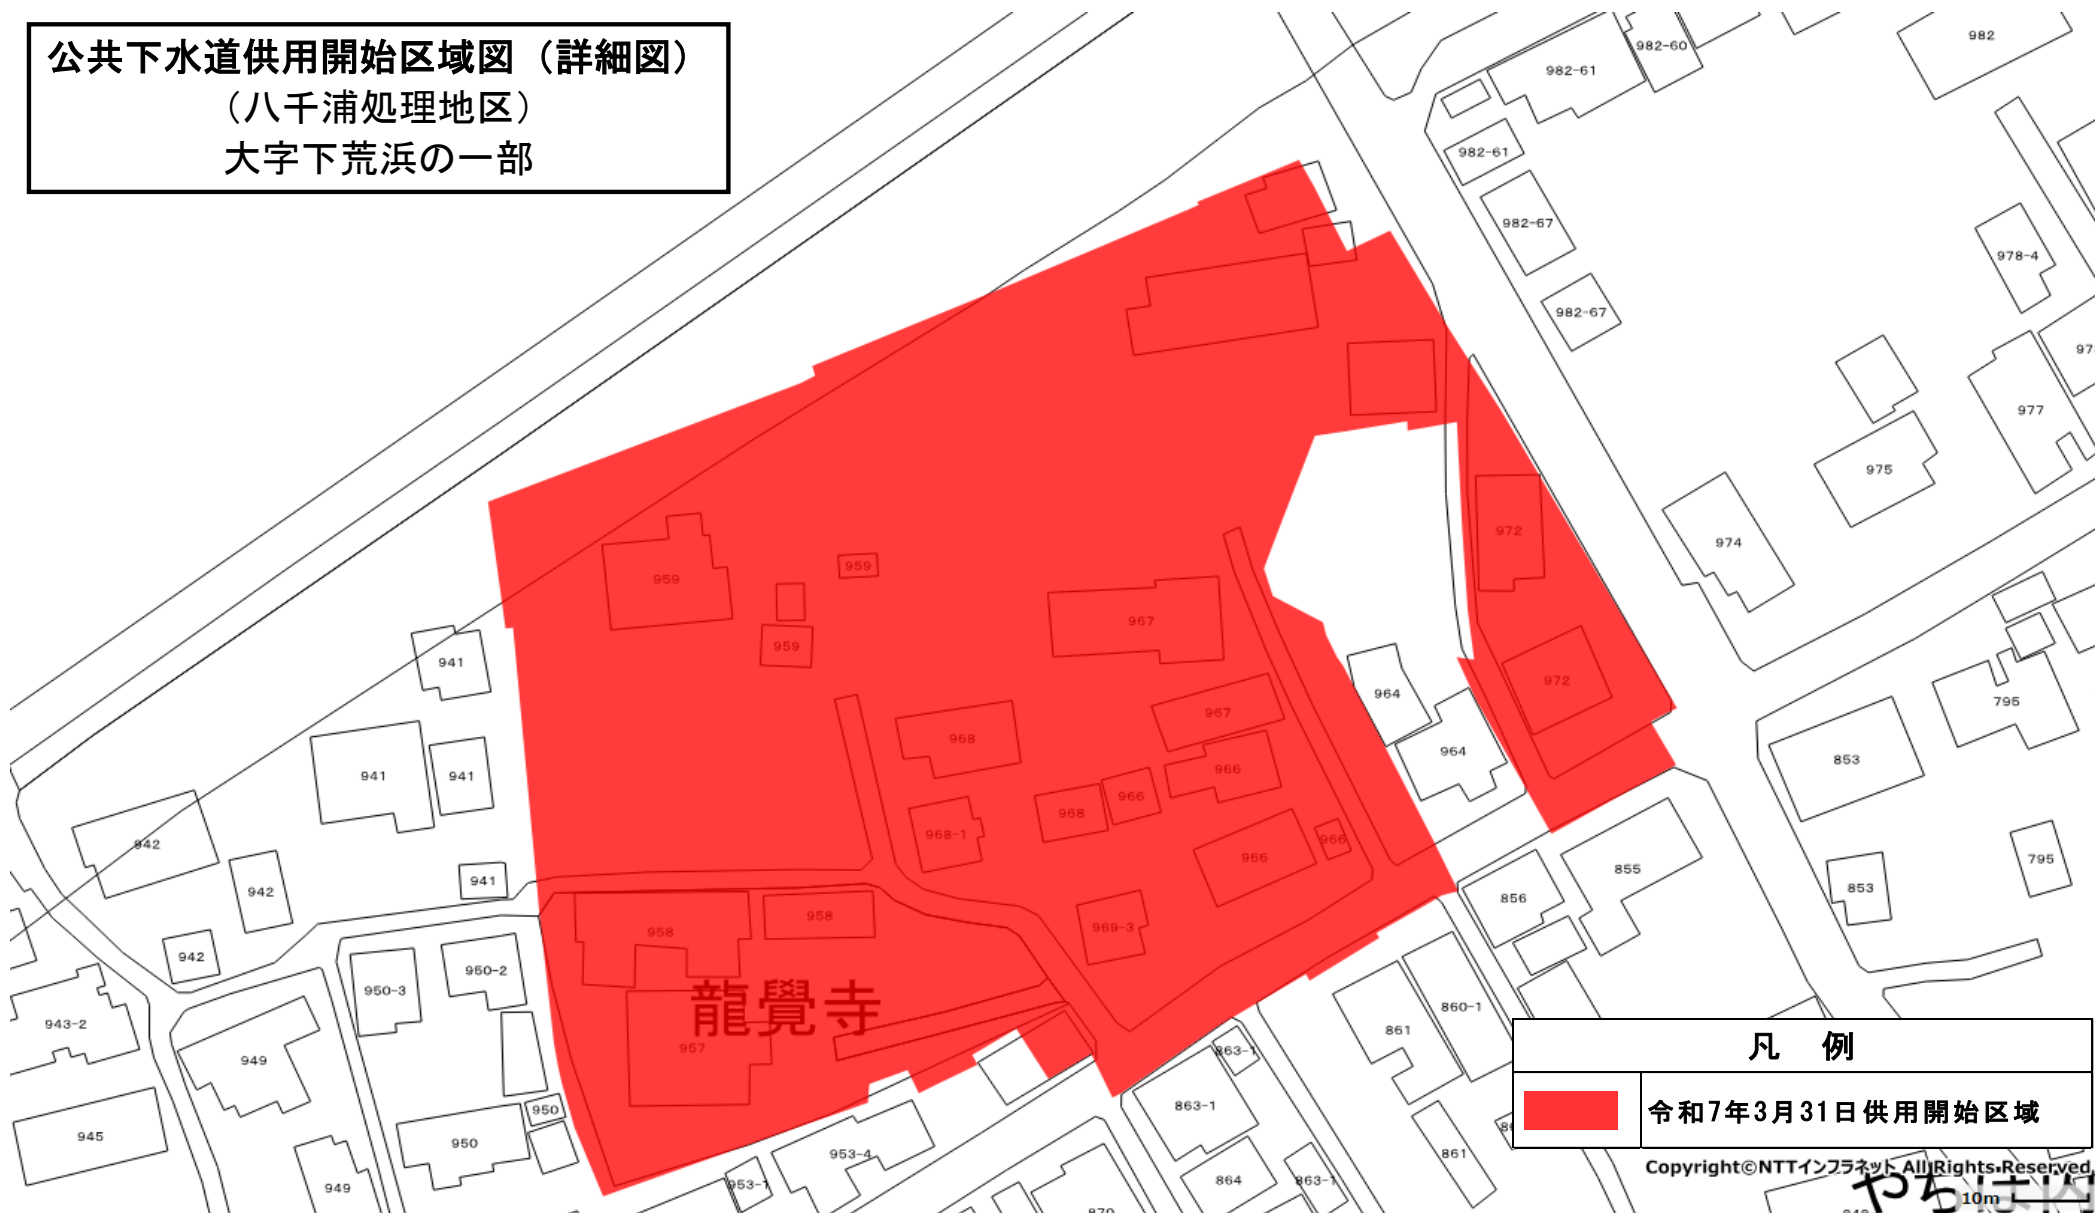

凡 例




令和7年3月31日供用開始区域

Copyright©NTTインフラネット All Rights Reserved

やちのうち 10m

公共下水道供用開始区域図（詳細図）
（有田処理地区）
大字富岡の一部

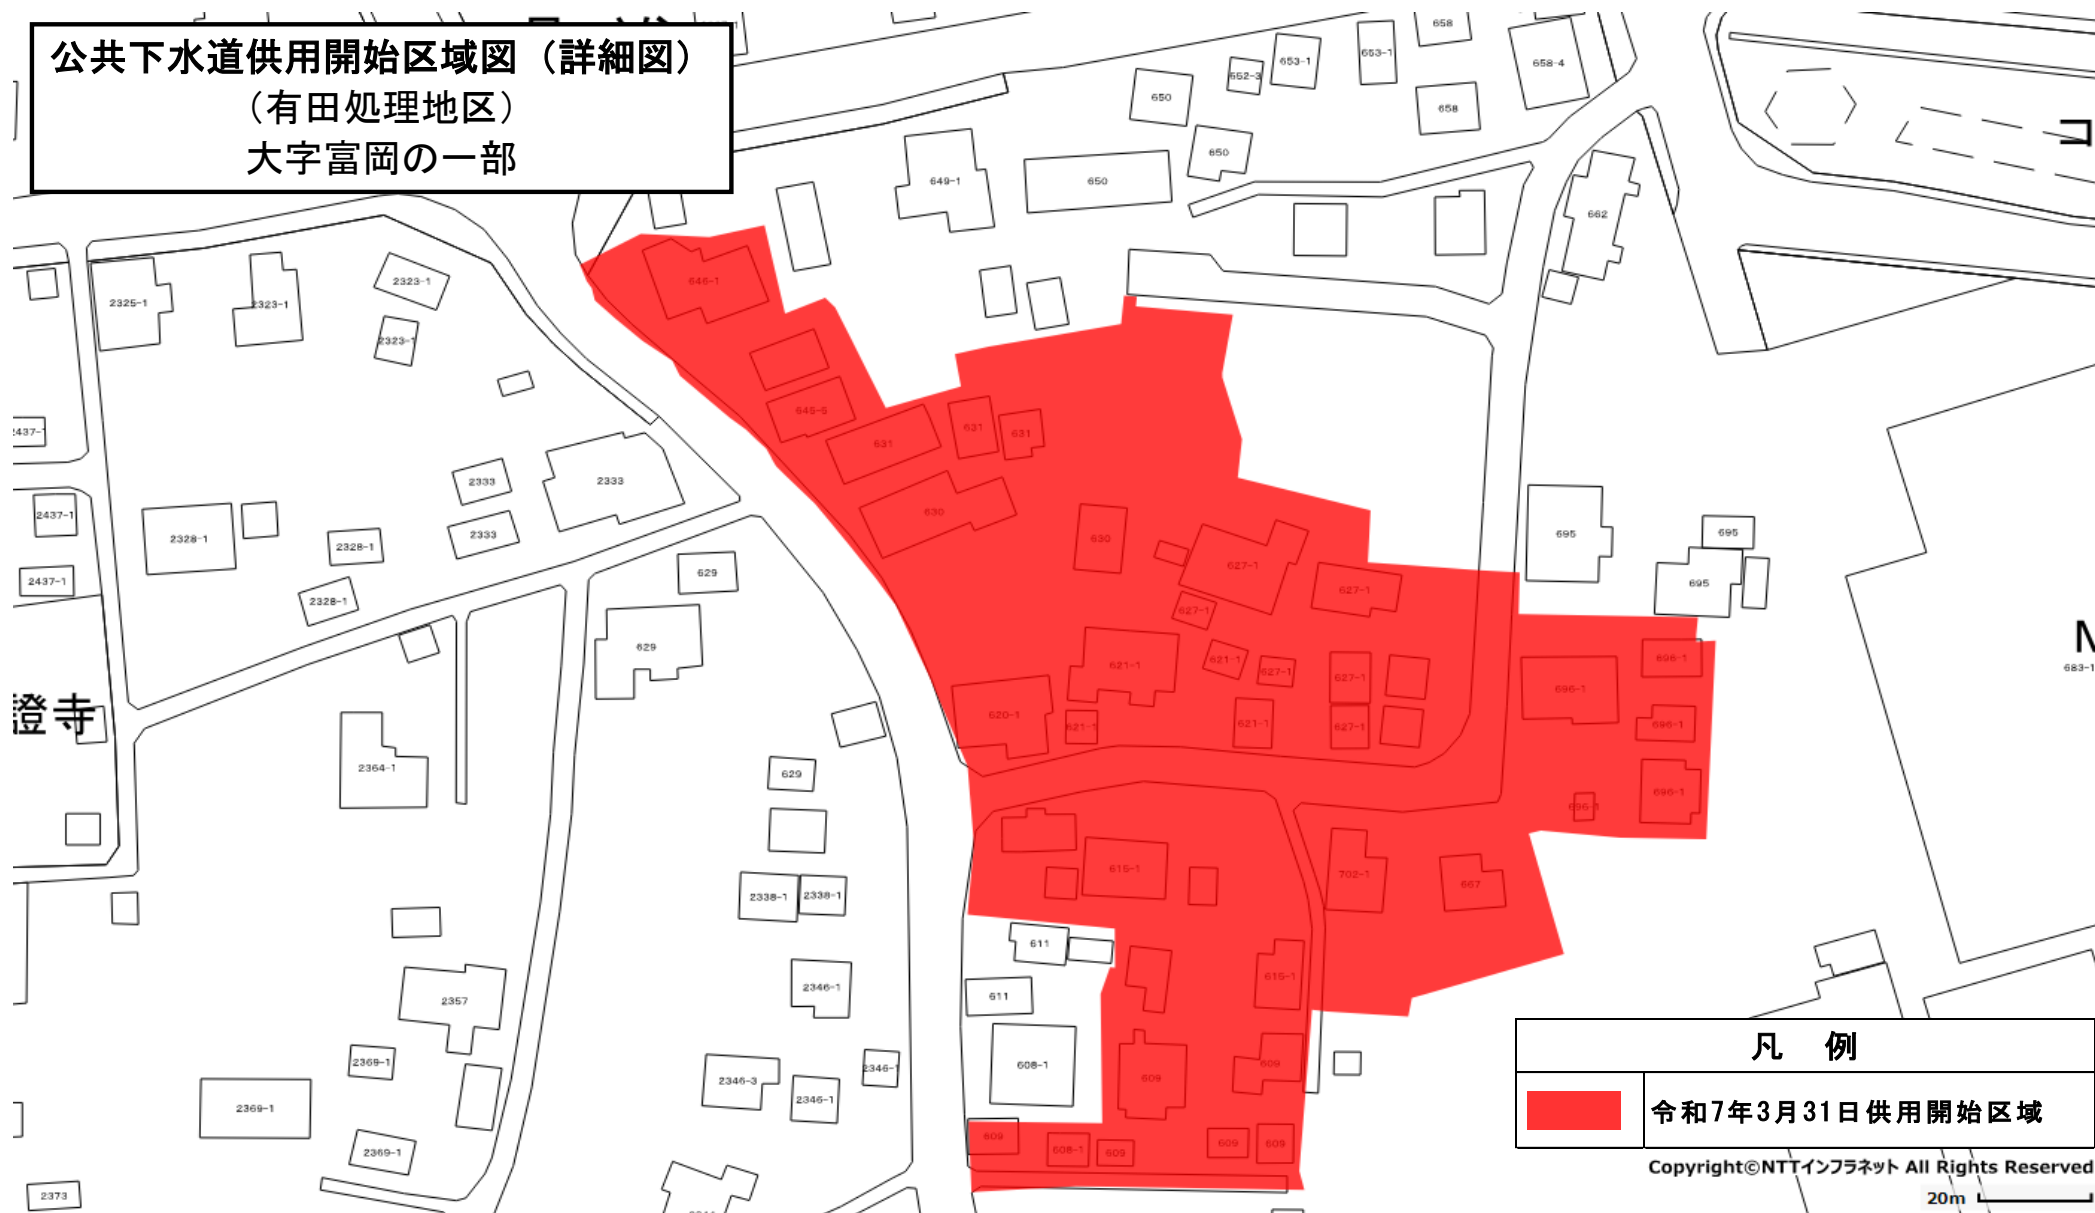

公共下水道供用開始区域図（詳細図）
（春日南部処理地区）
大字岩木の一部

凡 例

令和7年3月31日供用開始区域

Copyright©NTTインフラネット All Rights Reserved


20m

令和7年3月31日供用開始区域


Copyright©NTTインフラネット All Rights Reserved

20m


公共下水道供用開始区域図（詳細図）
（高田南部処理地区）
大貫三丁目の一部

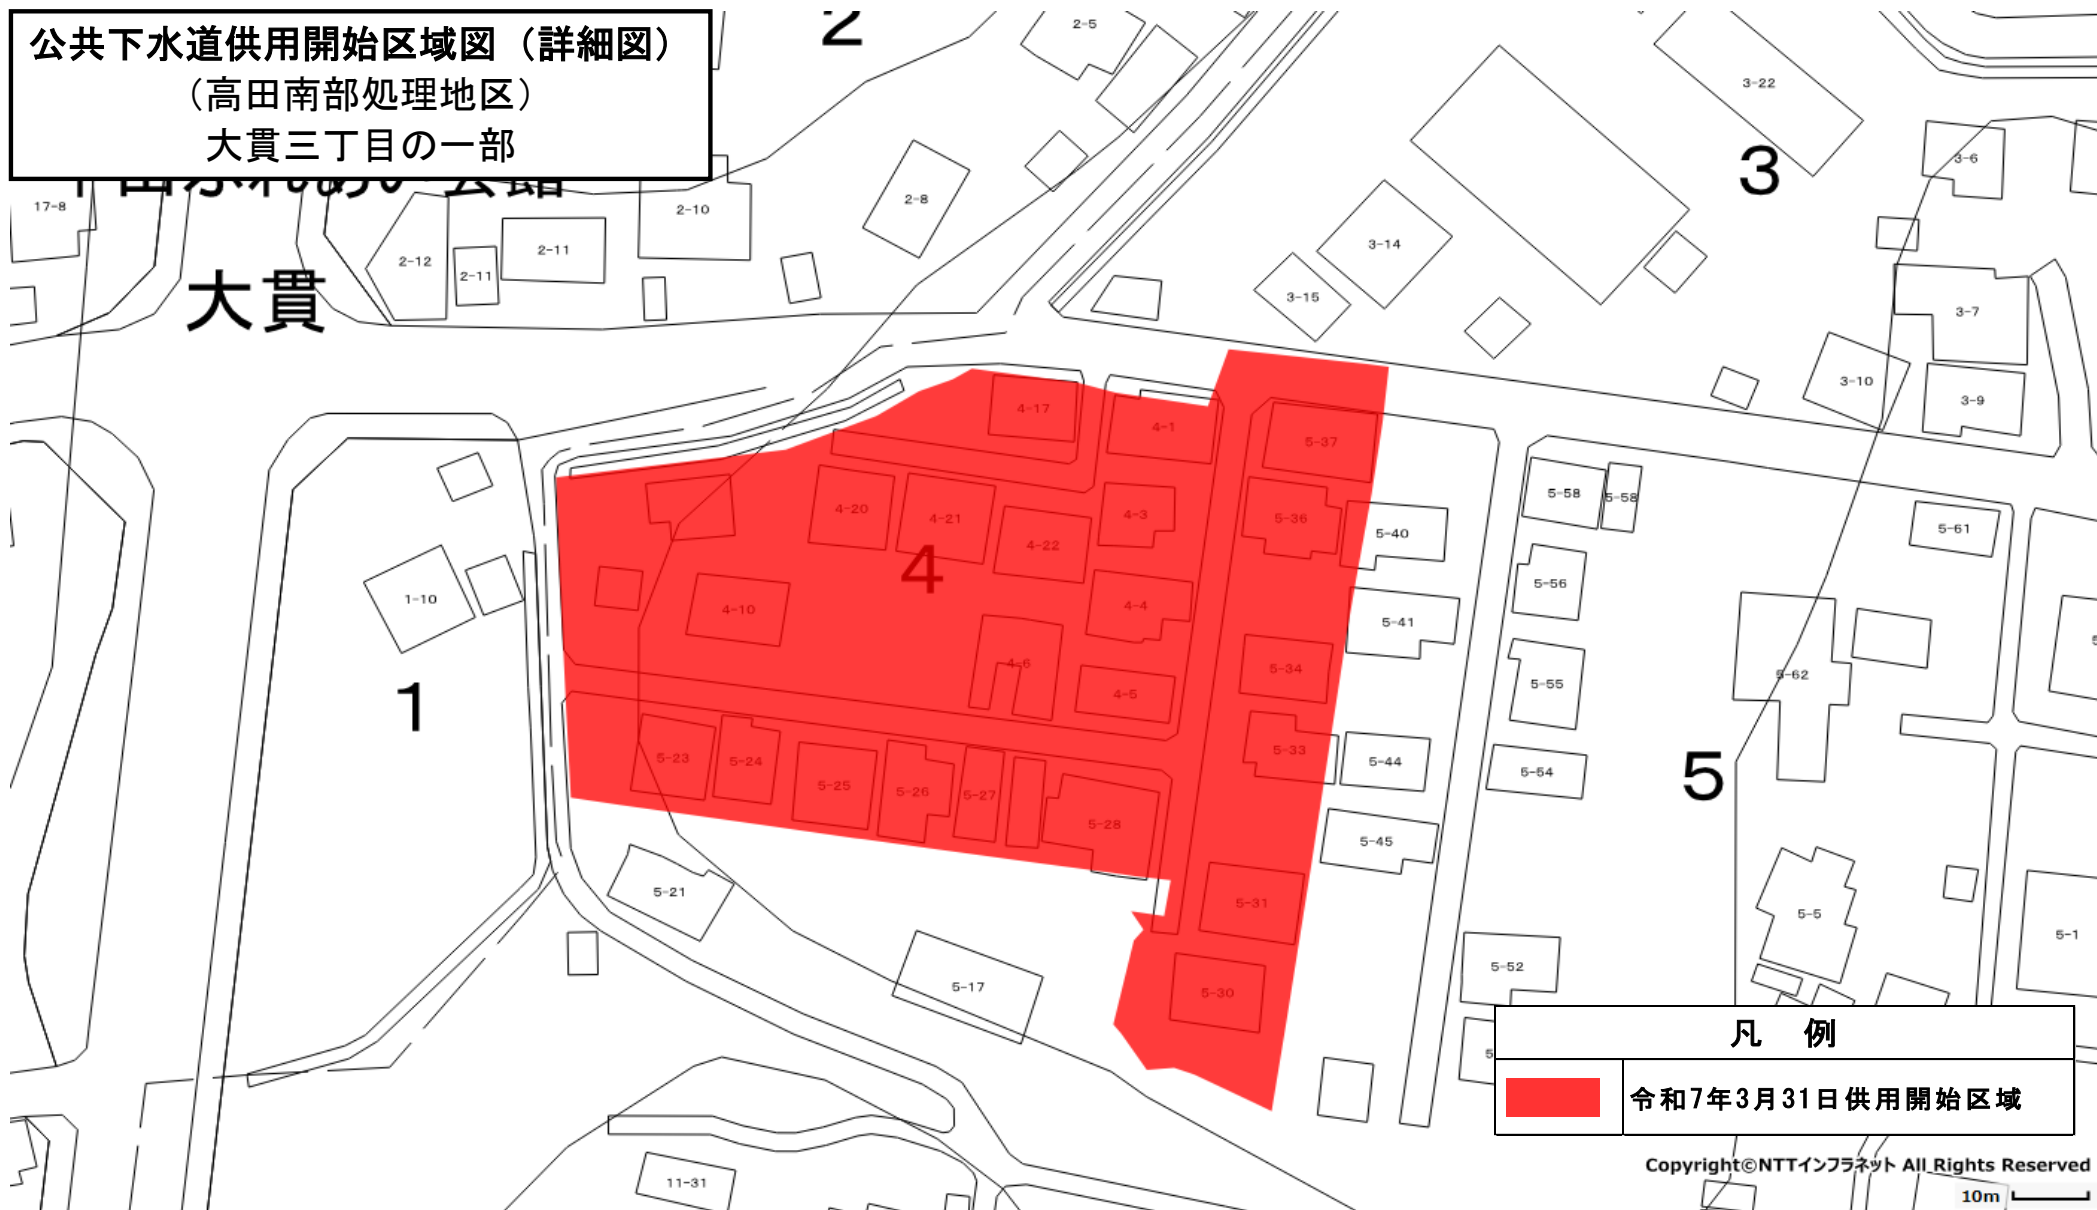

公共下水道供用開始区域図（詳細図）
（稲田処理地区）
大字四ヶ所の一部

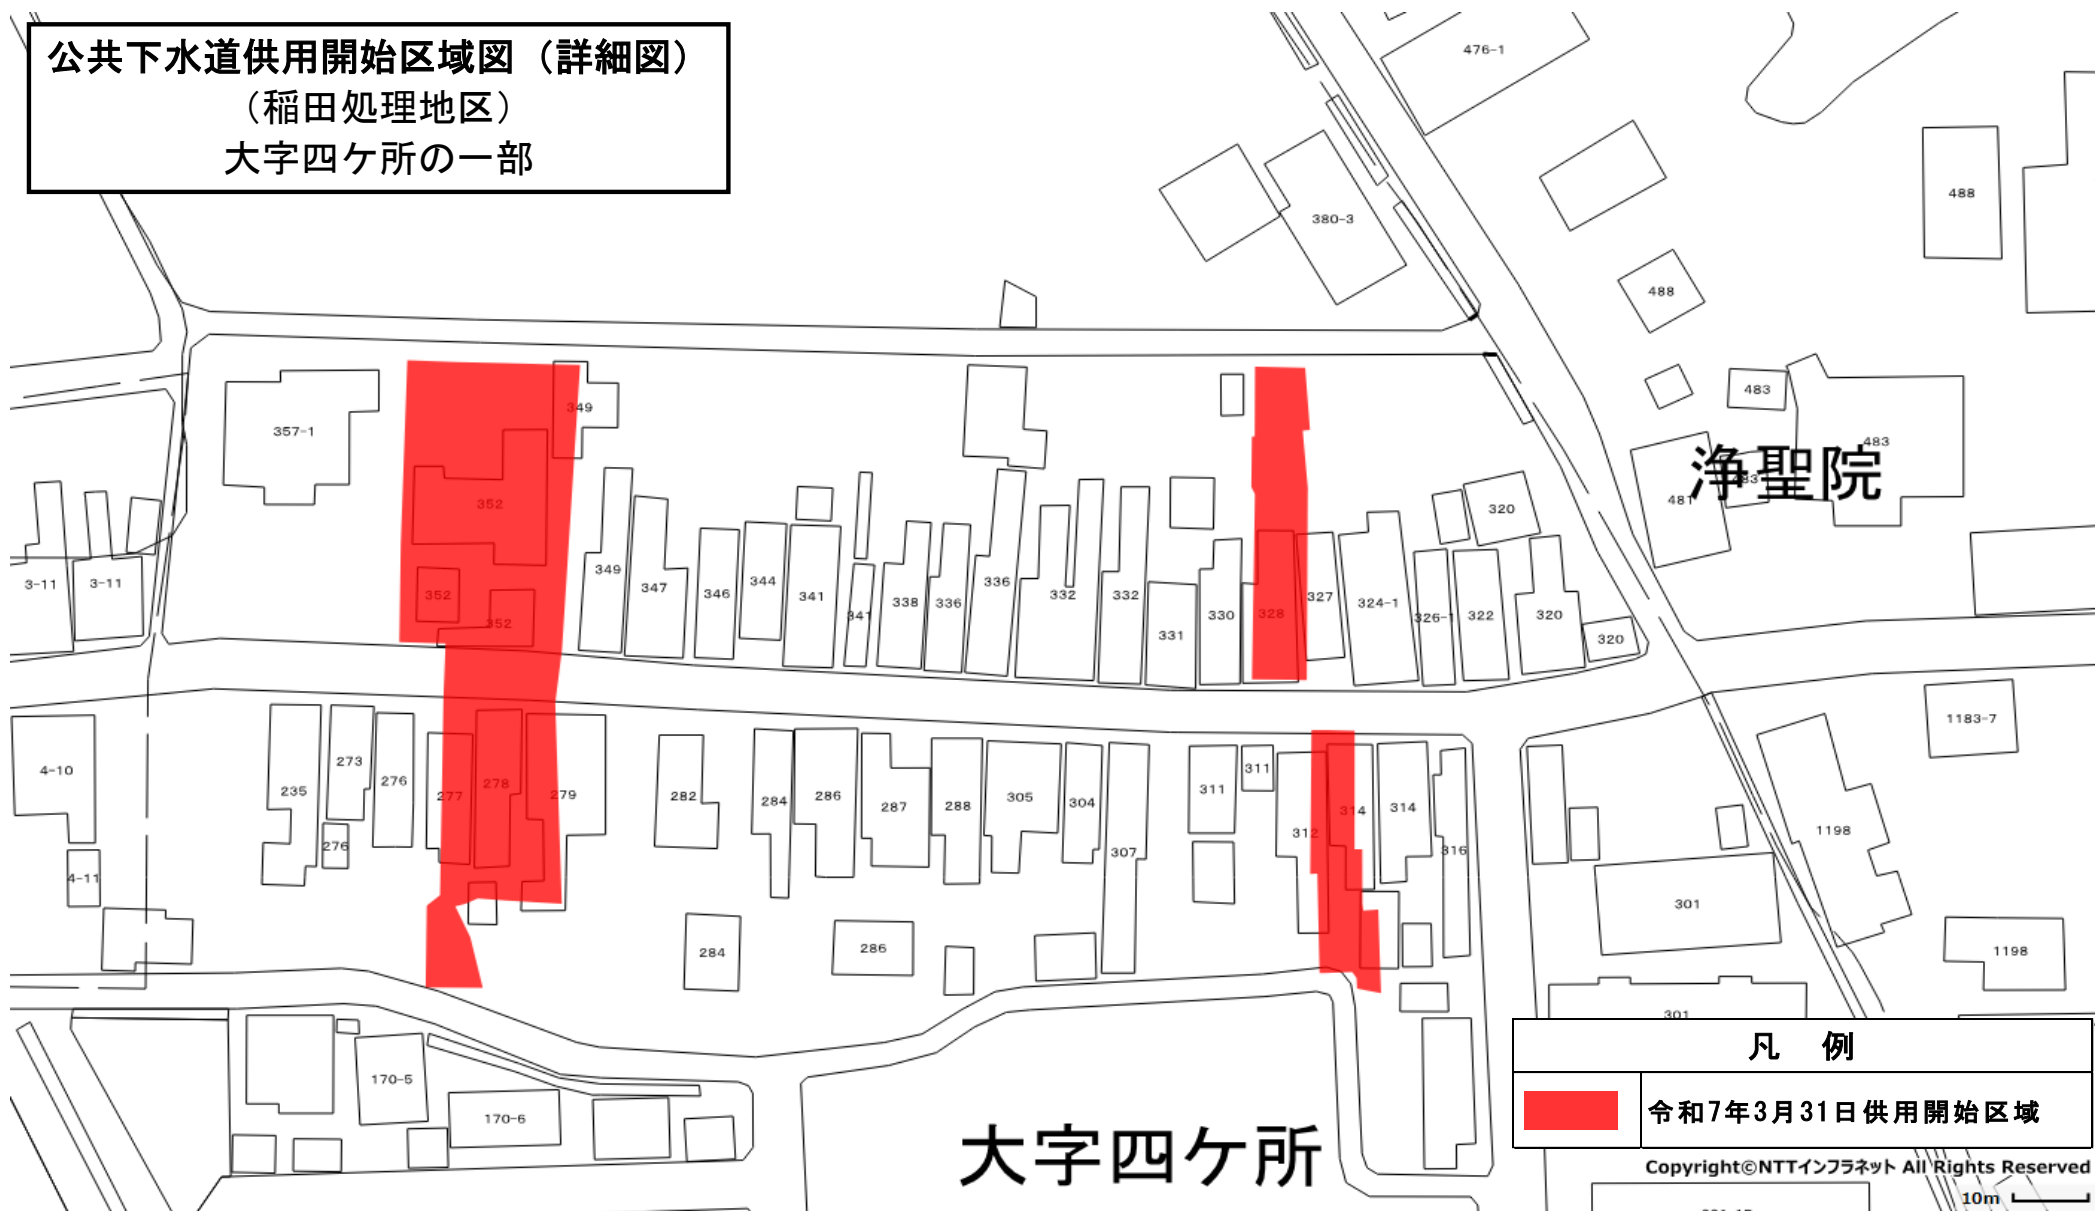

公共下水道供用開始区域図（詳細図）
（稲田処理地区）
稲田一丁目の一部

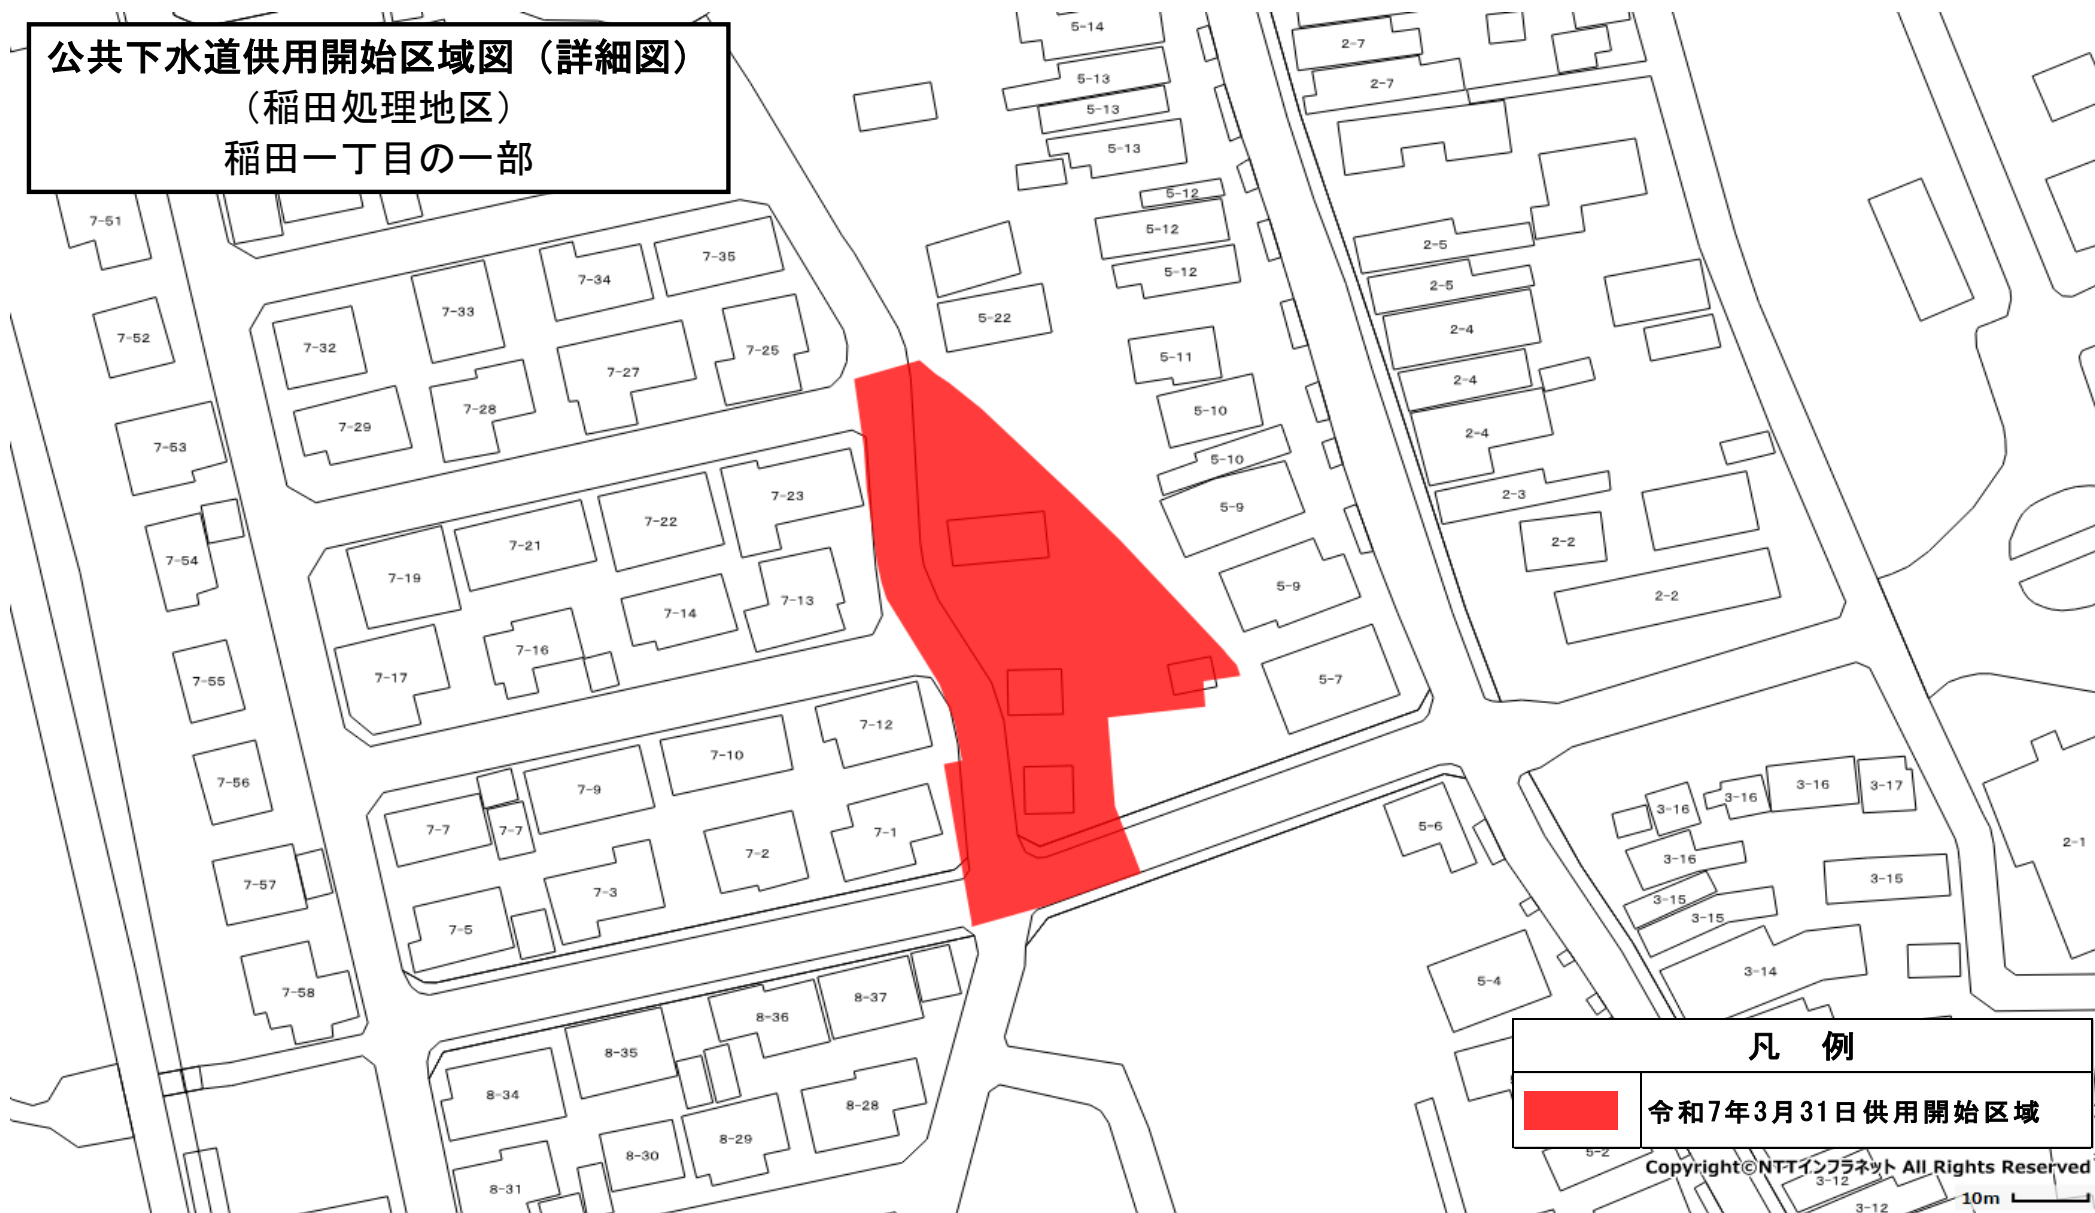

凡 例



令和7年3月31日供用開始区域

Copyright©NTTインフラネット All Rights Reserved

10m

公共下水道供用開始区域図（詳細図）

（稲田処理地区）

鴨島一丁目の一部

ふれあい公園

願宗寺

諏訪神社

山崎内科・消化器科

凡 例



令和7年3月31日供用開始区域

Copyright©NTTインフラネット All Rights Reserved.

昭和三十九年

20m

公共下水道供用開始区域図（詳細図）
（稲田処理地区）
鴨島三丁目の一部


子安_保育園

令和7年3月31日供用開始区域

Copyright©NTTインフラネット All Rights Reserved

10m

公共下水道供用開始区域図（詳細図）
（稲田処理地区）
子安新田の一部

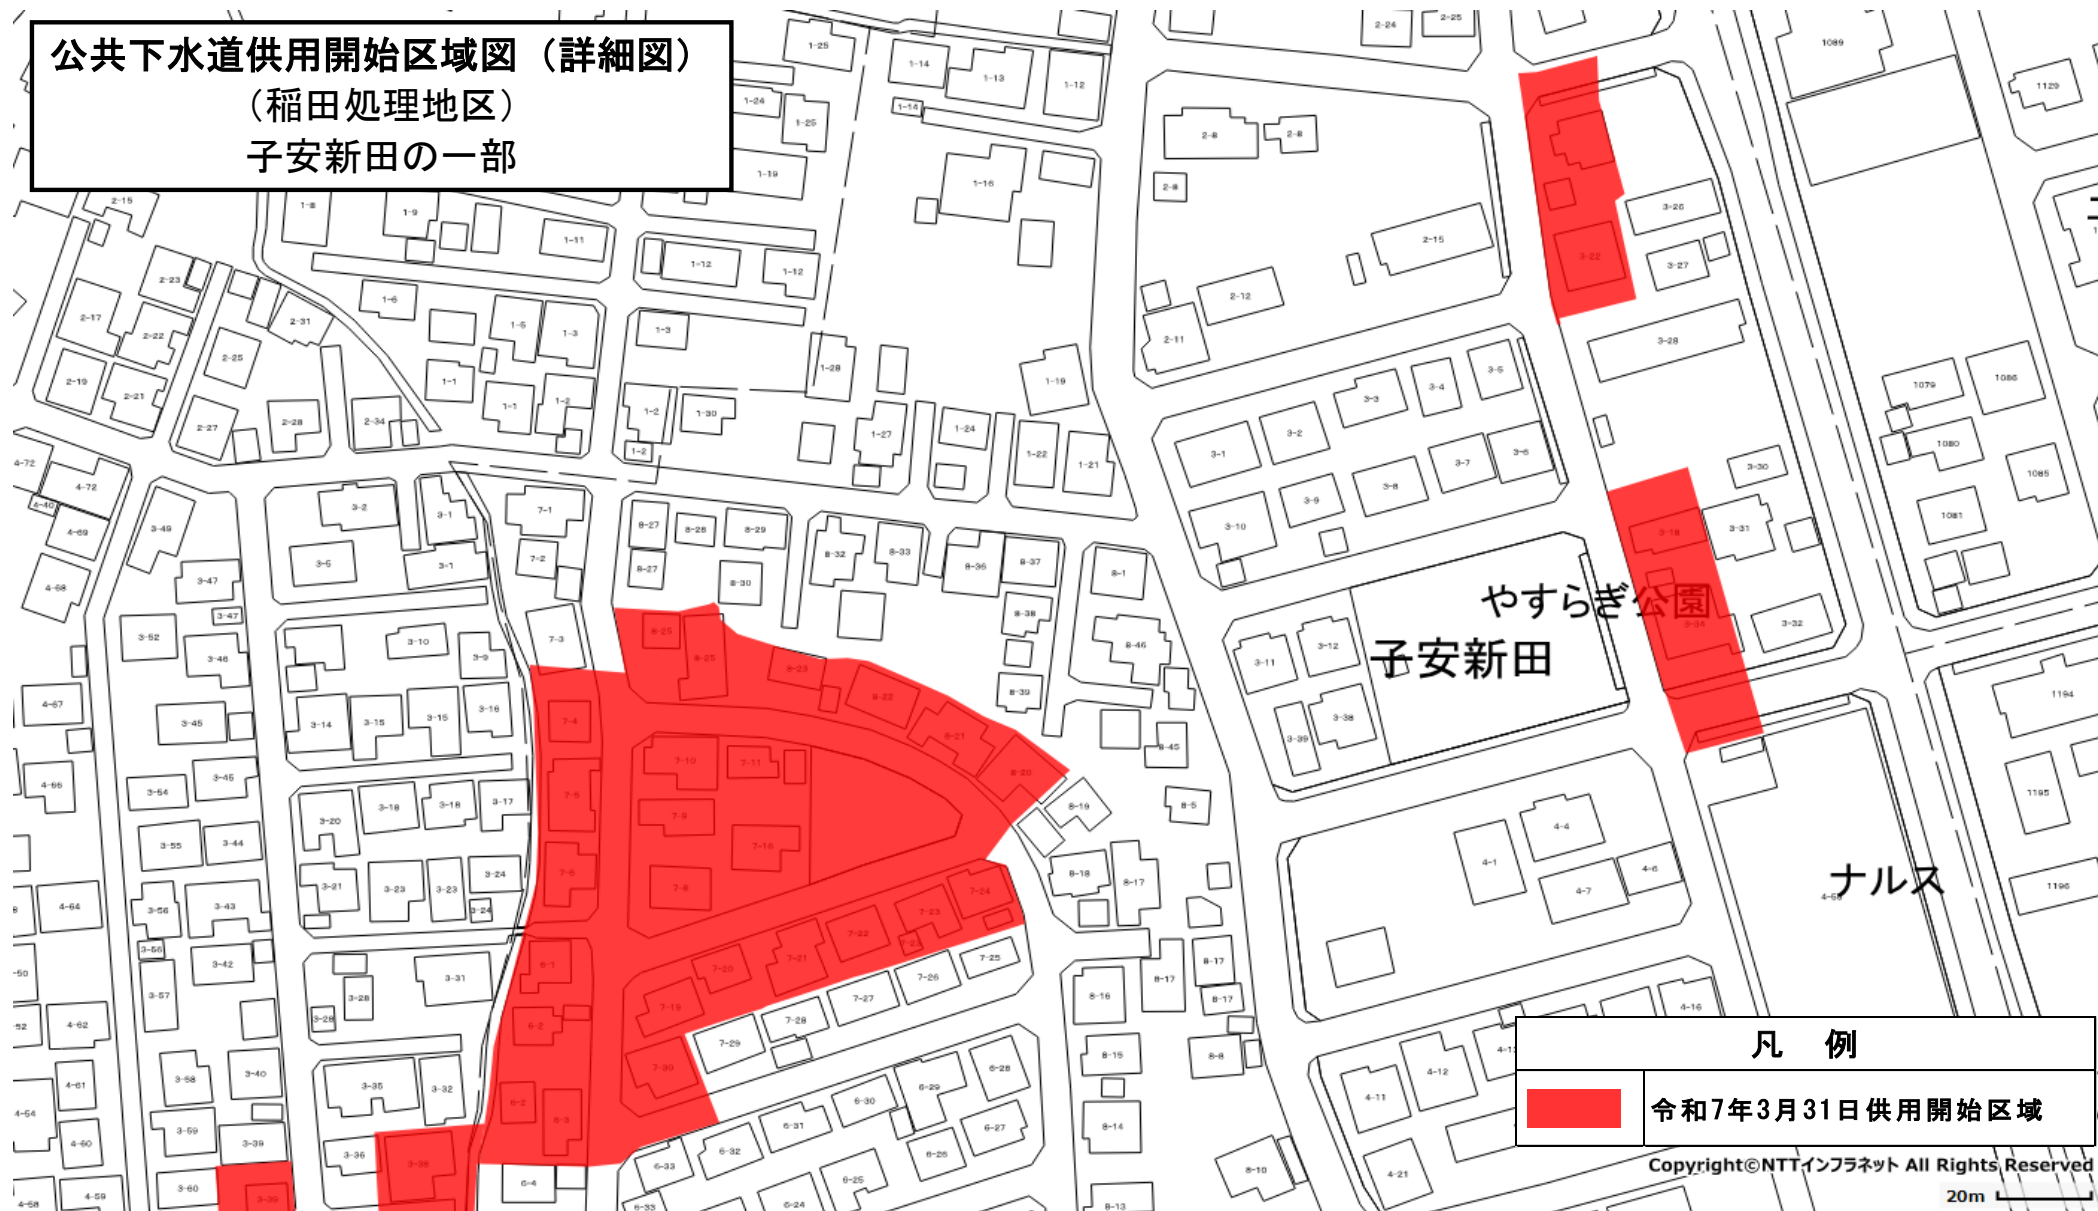

凡 例




令和7年3月31日供用開始区域

Copyright©NTTインフラネット All Rights Reserved


20m

公共下水道供用開始区域図（詳細図）
（稲田処理地区）
とよばの一部

すぎたに整形外科

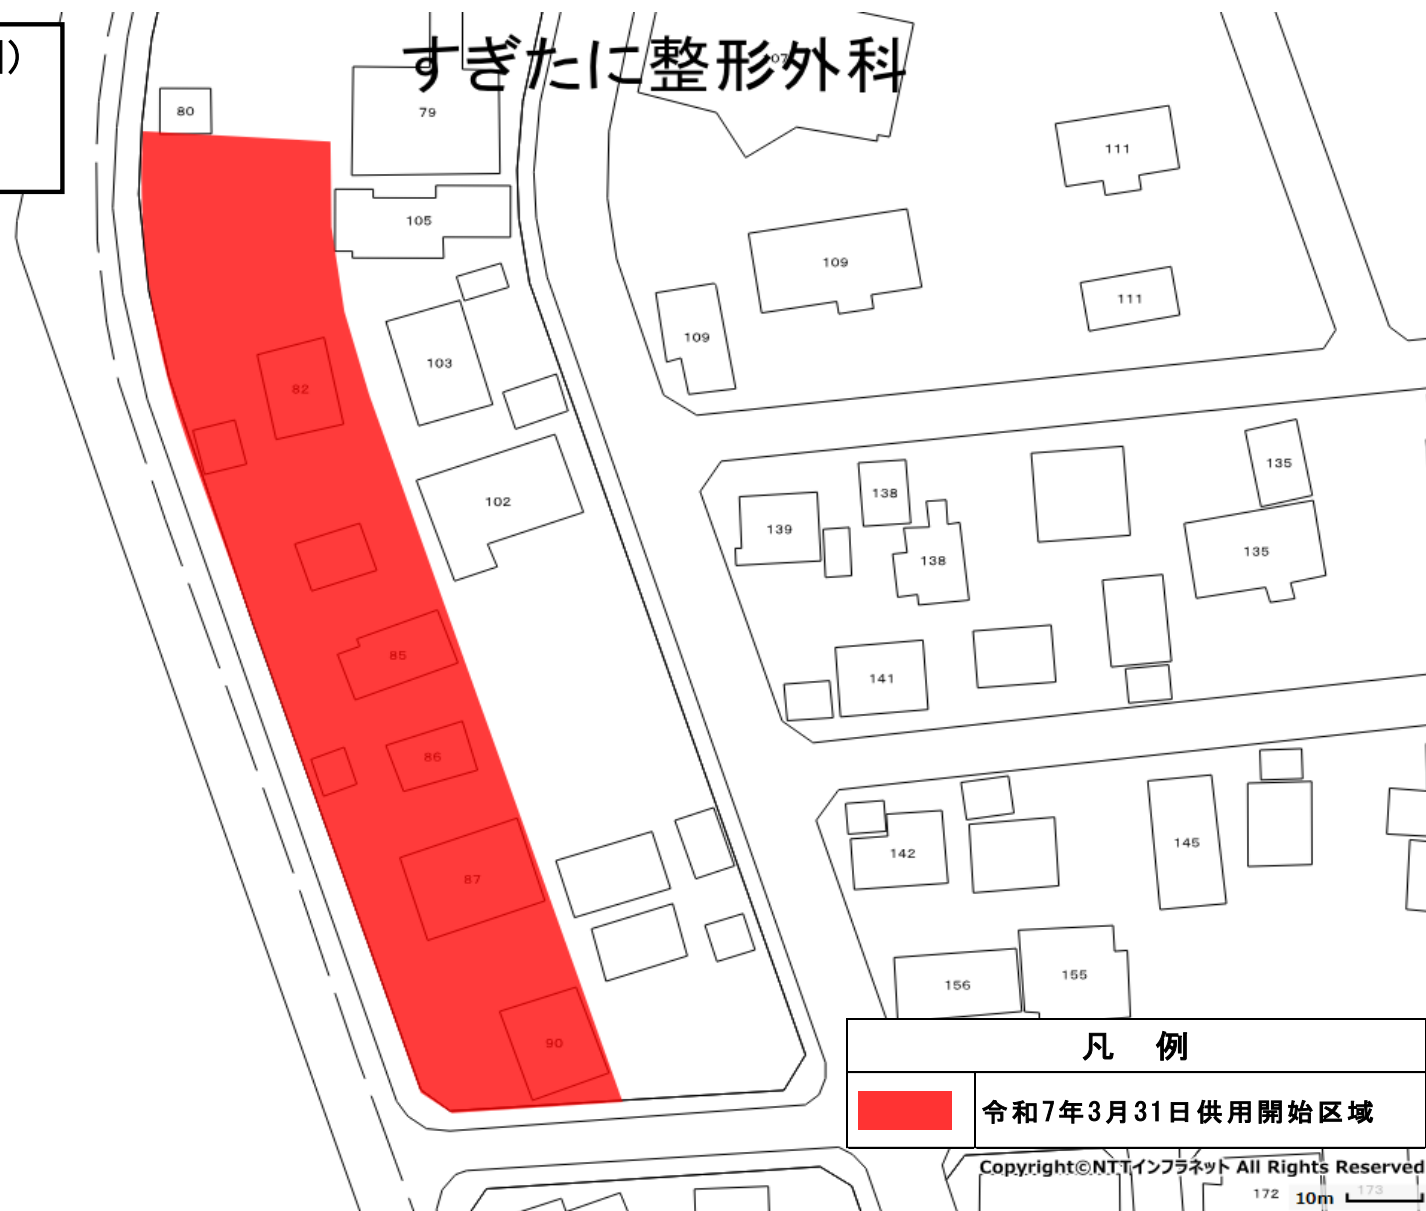

公共下水道供用開始区域図（詳細図）
（高田南部処理地区）
大字石沢の一部

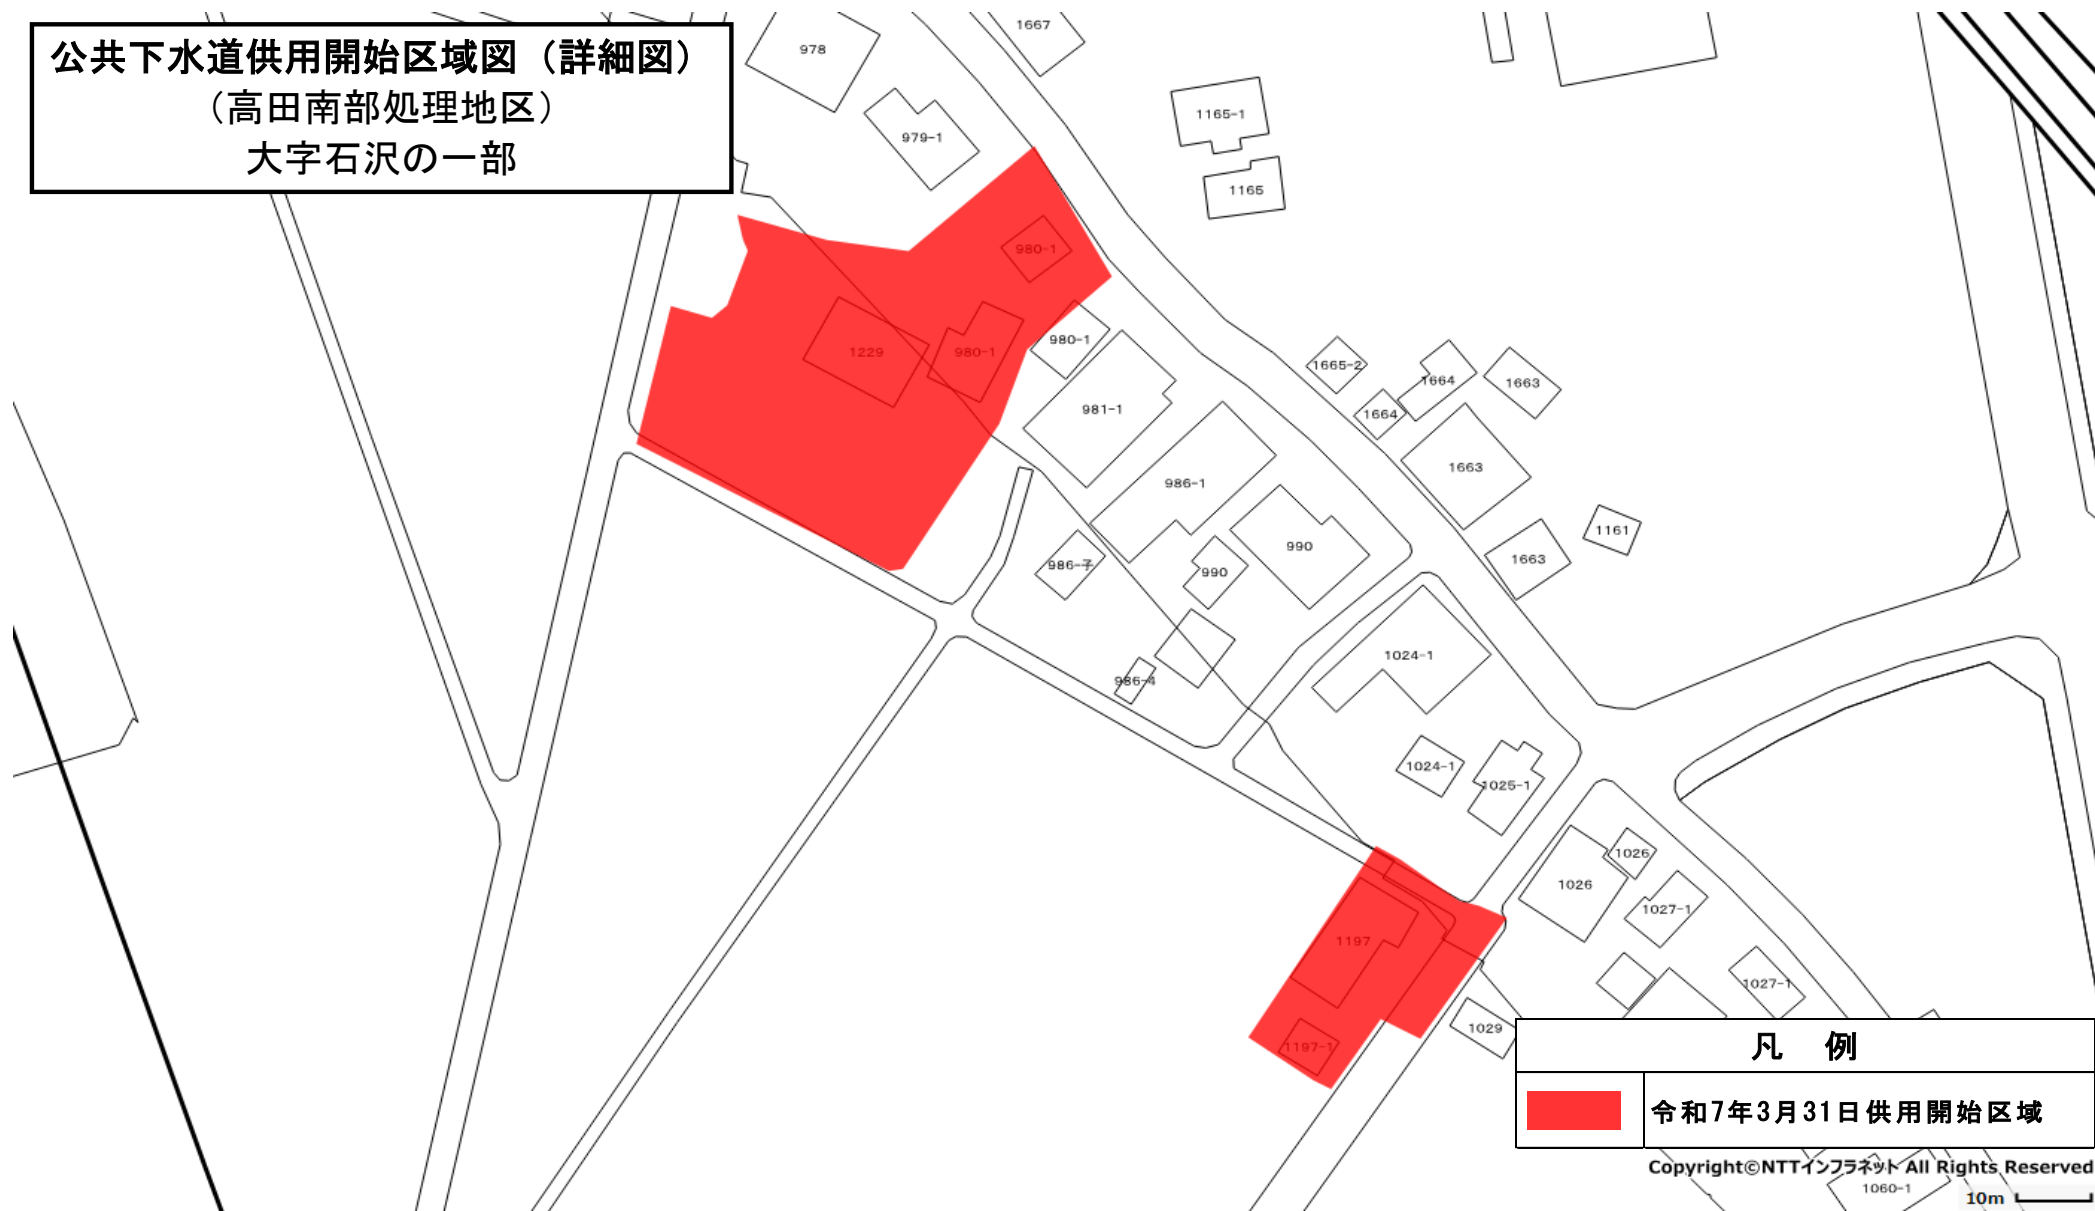

凡 例




令和7年3月31日供用開始区域

Copyright©NTTインフラネット All Rights Reserved

1060-1

10m

公共下水道供用開始区域図（詳細図）
（高田南部処理地区）
大字石沢の一部

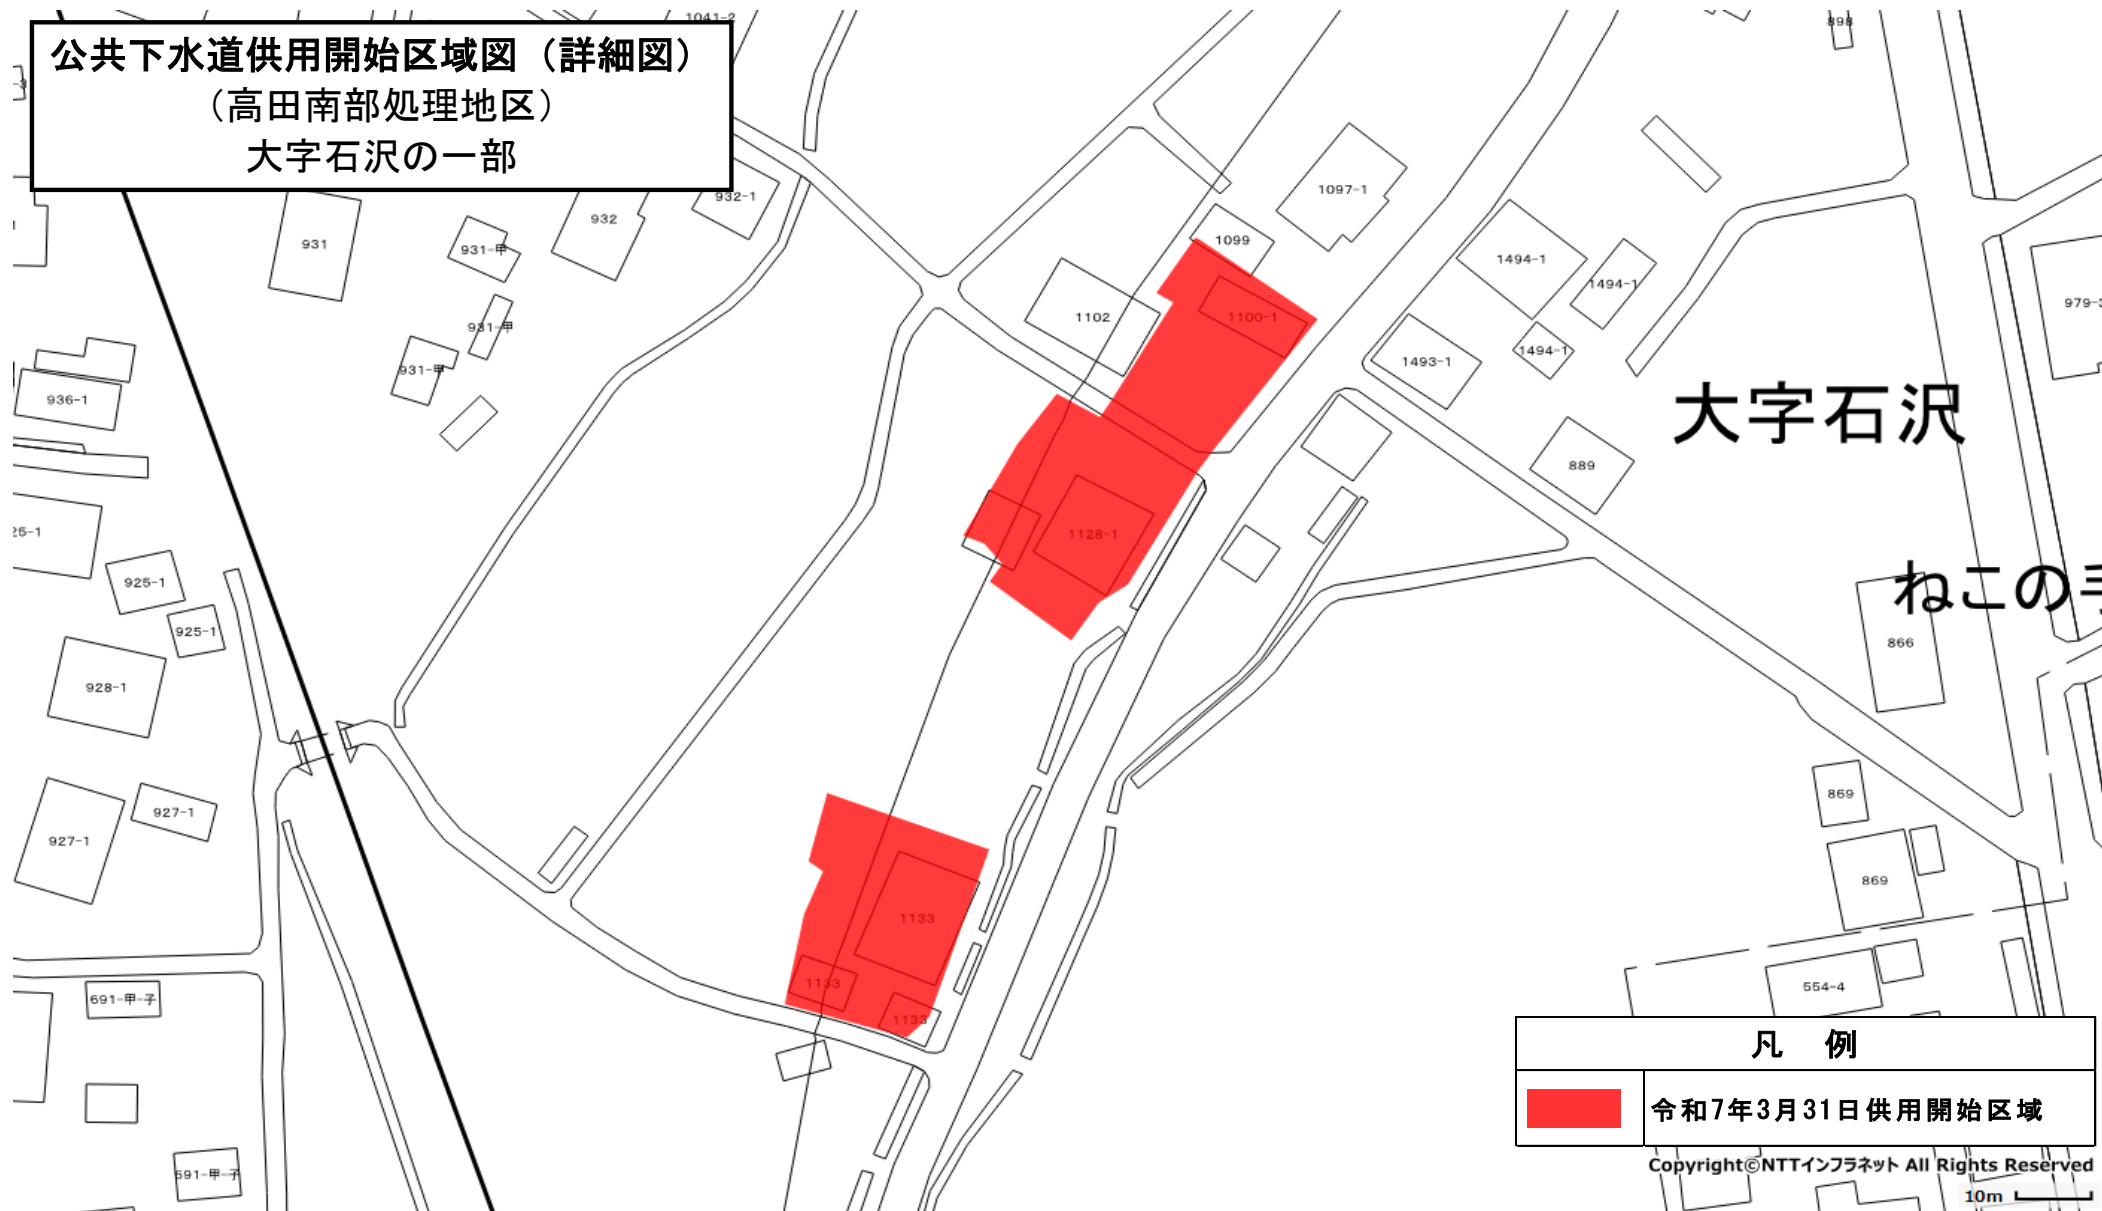

凡 例



令和7年3月31日供用開始区域

Copyright©NTTインフラネット All Rights Reserved

10m