




土地利用計画図（付図1号）

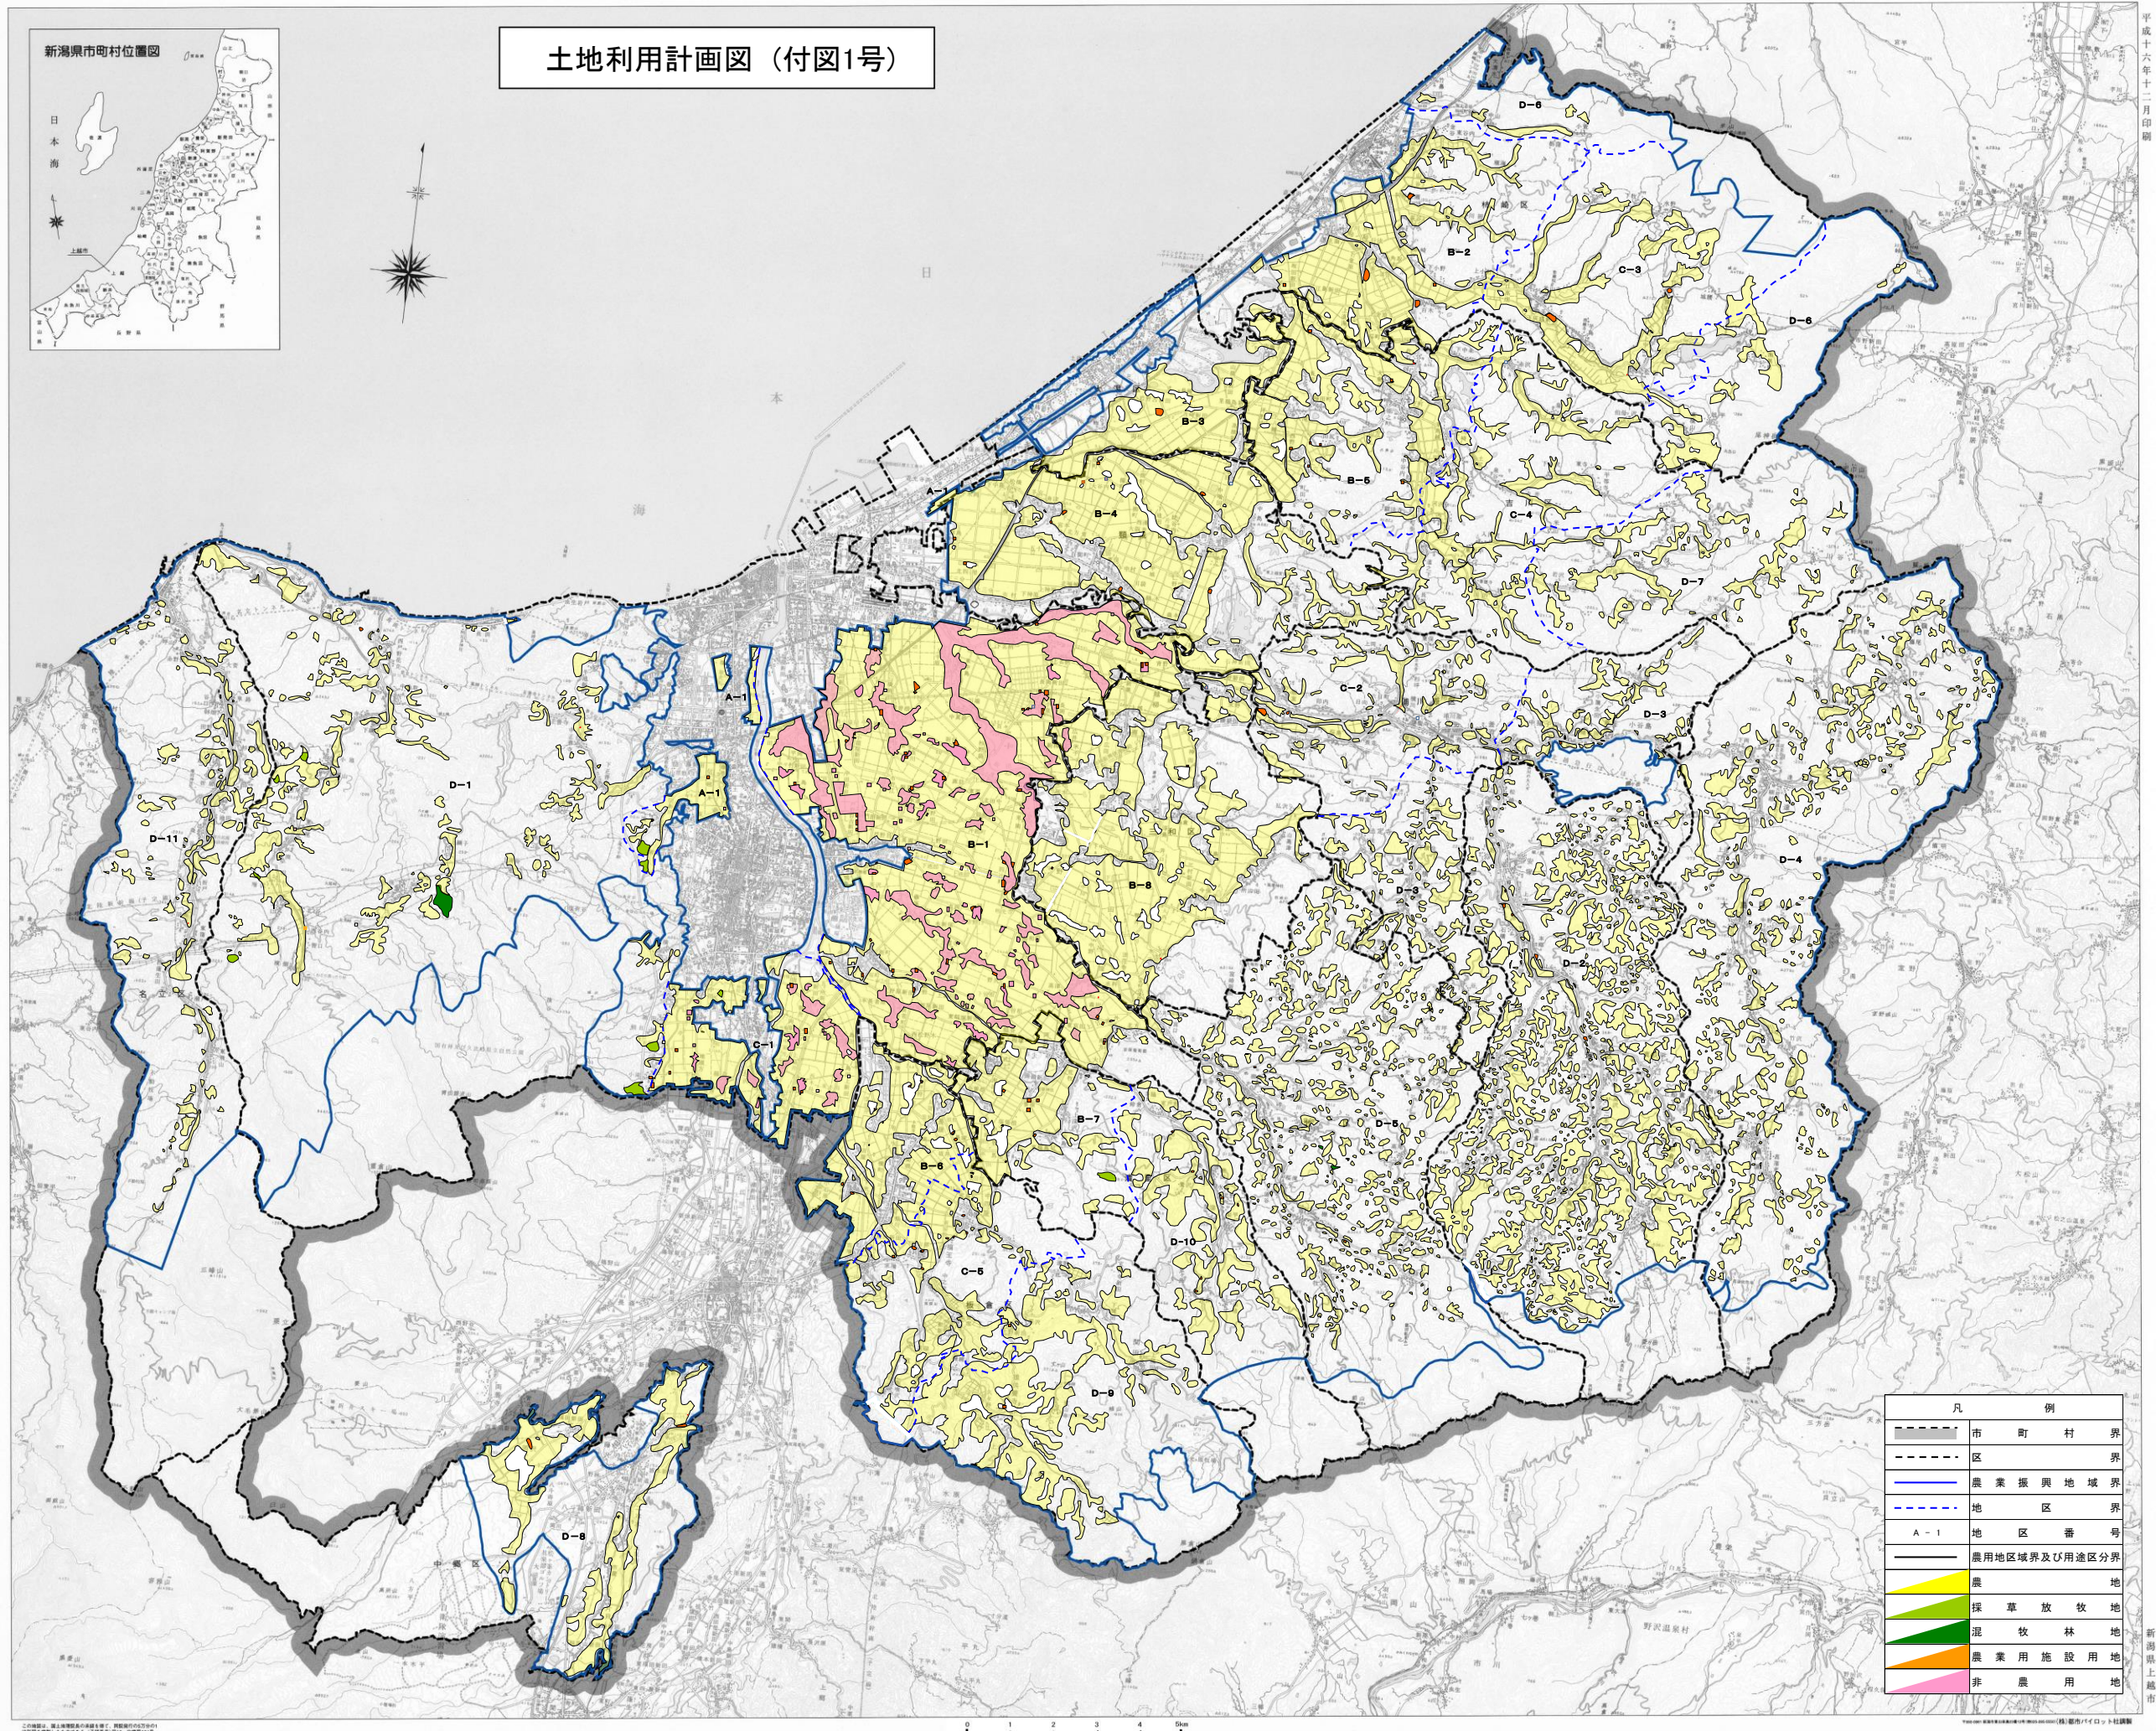


凡 例	
	市 町 村 界
	区 界
	農 業 振 興 地 域 界
	地 区 界
A-1	地 区 番 号
	農用地区域界及び用途区分界
	農 地
	採 草 放 牧 地
	混 牧 林 地
	農 業 用 施 設 用 地
	非 農 用 地

平成十六年十二月印刷

新潟県上越市




農業生産基盤整備開発計画図(付図2号)

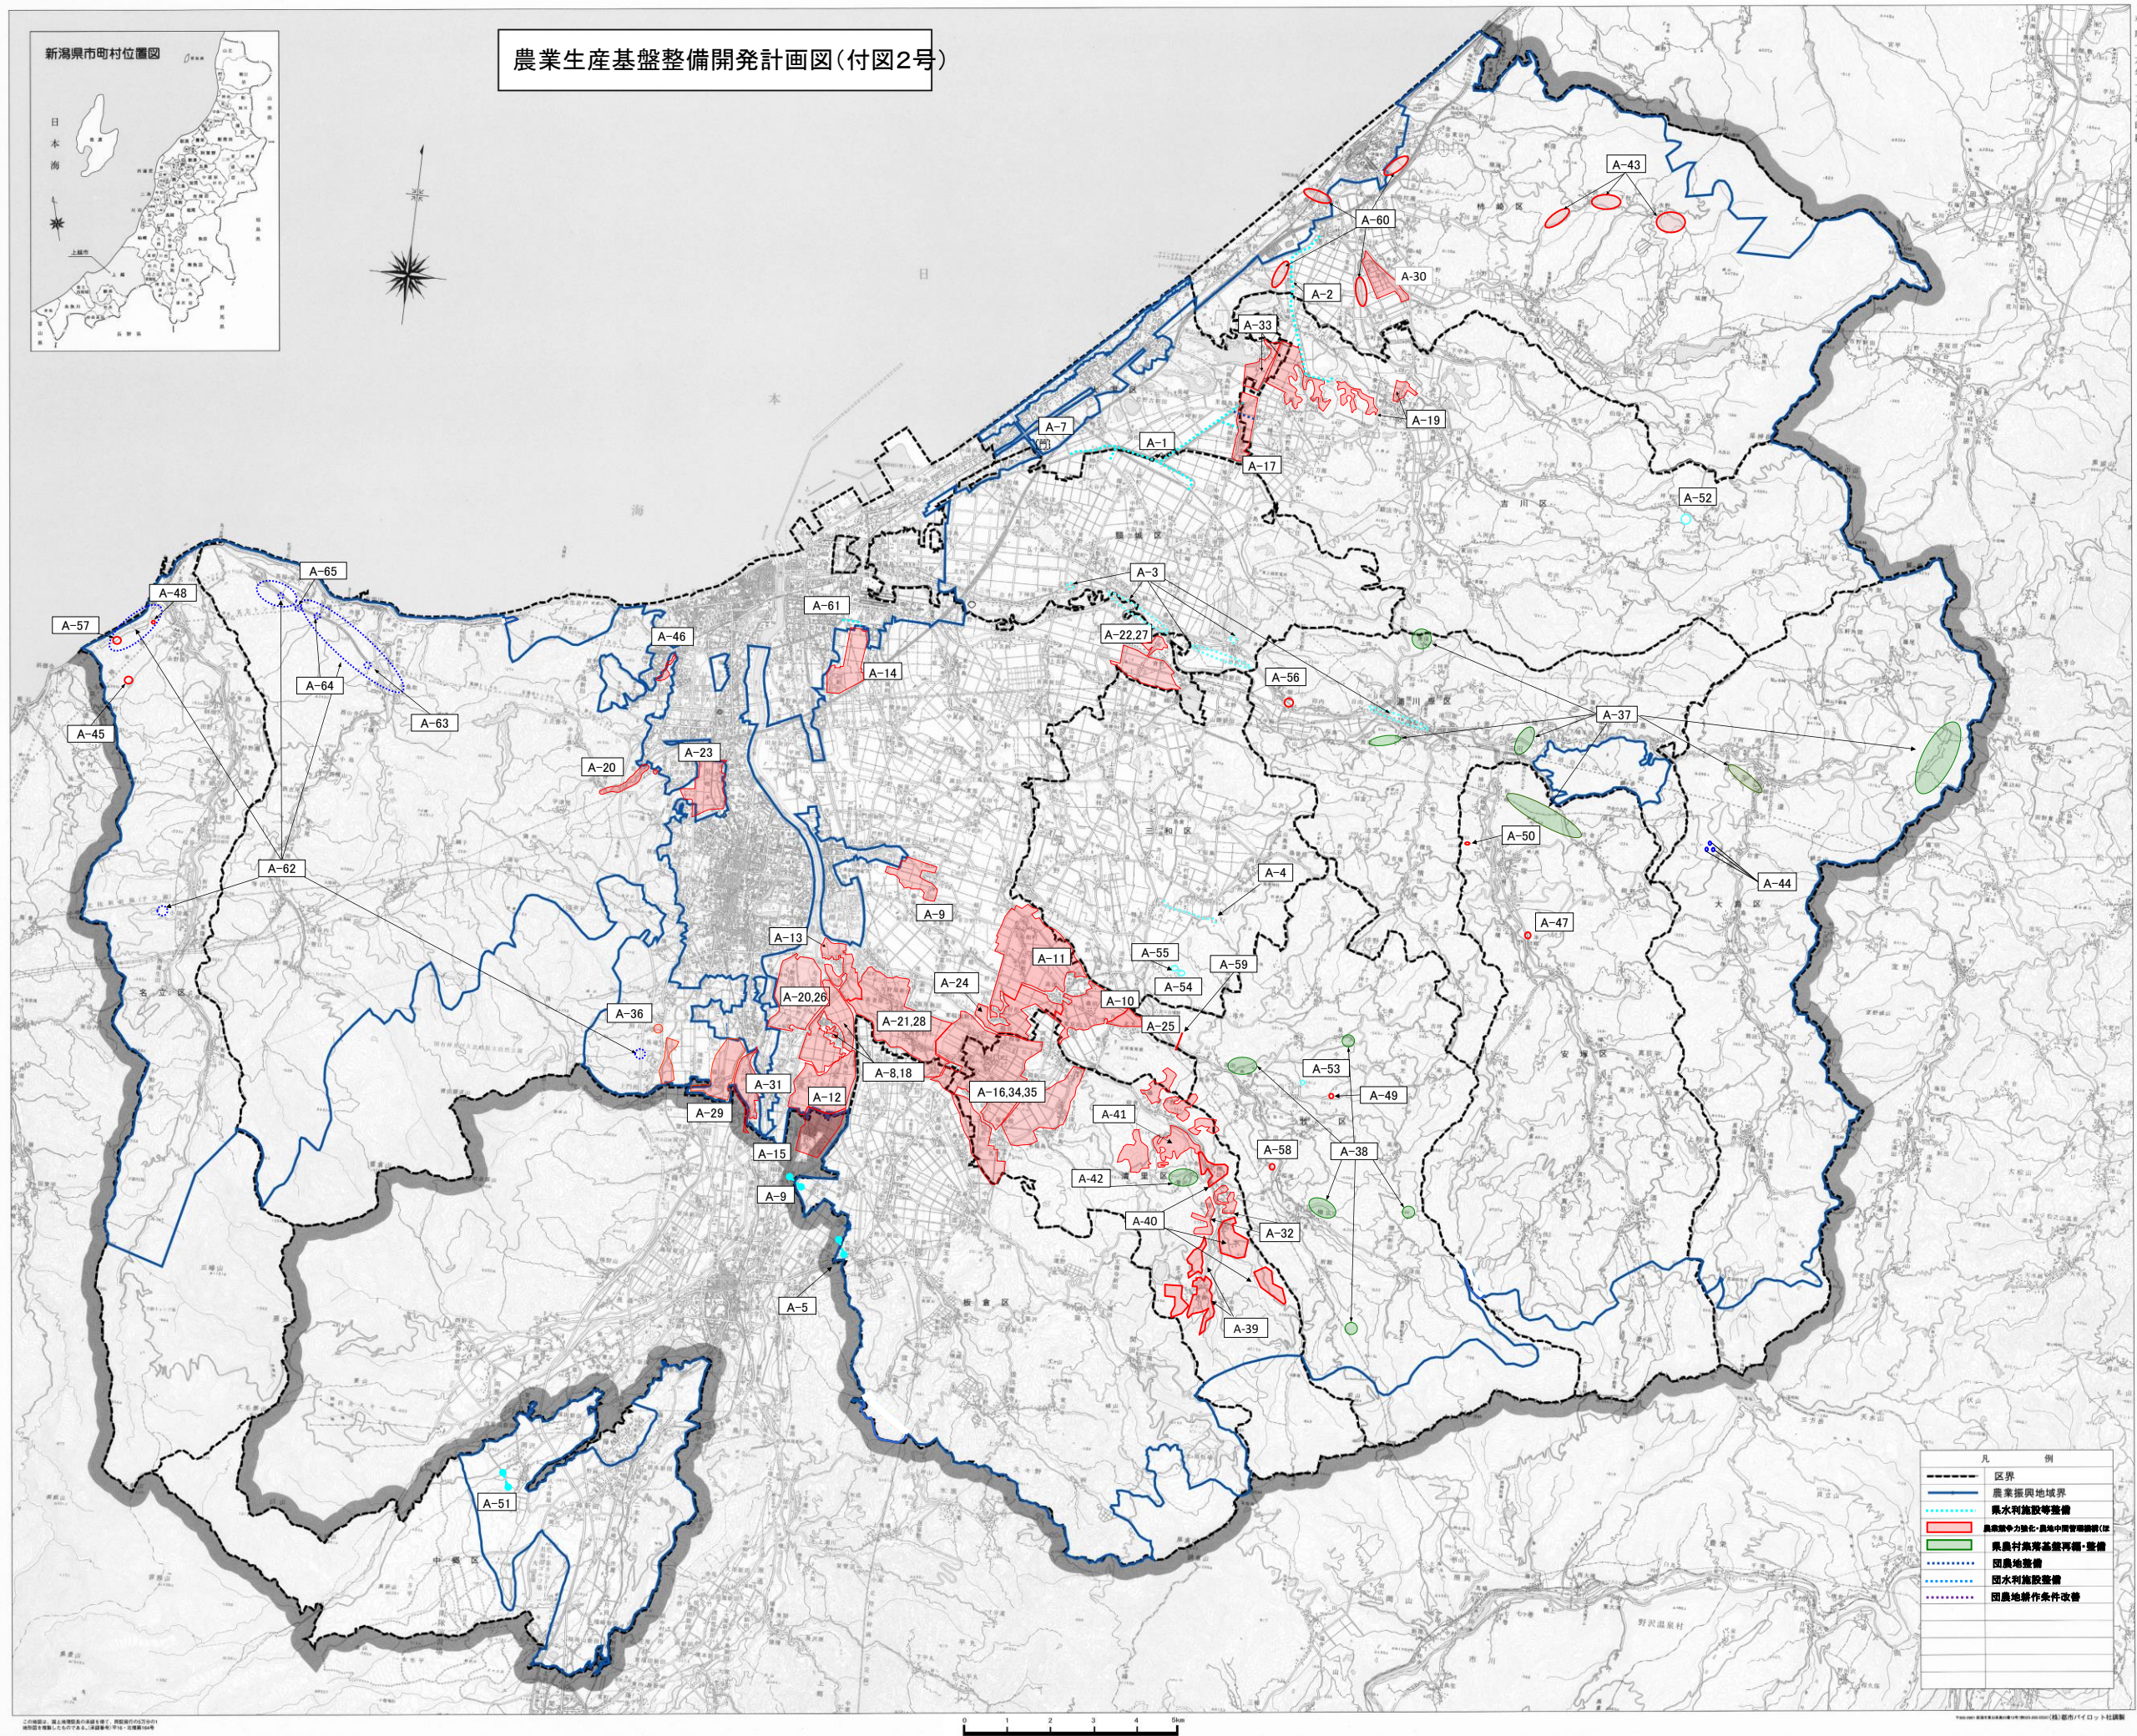

平成十六年十二月印刷

新潟県上越市

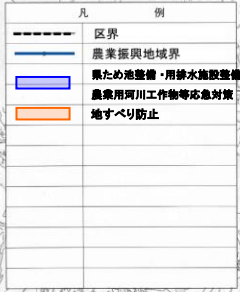



生活環境施設整備計画図(付図4号)

